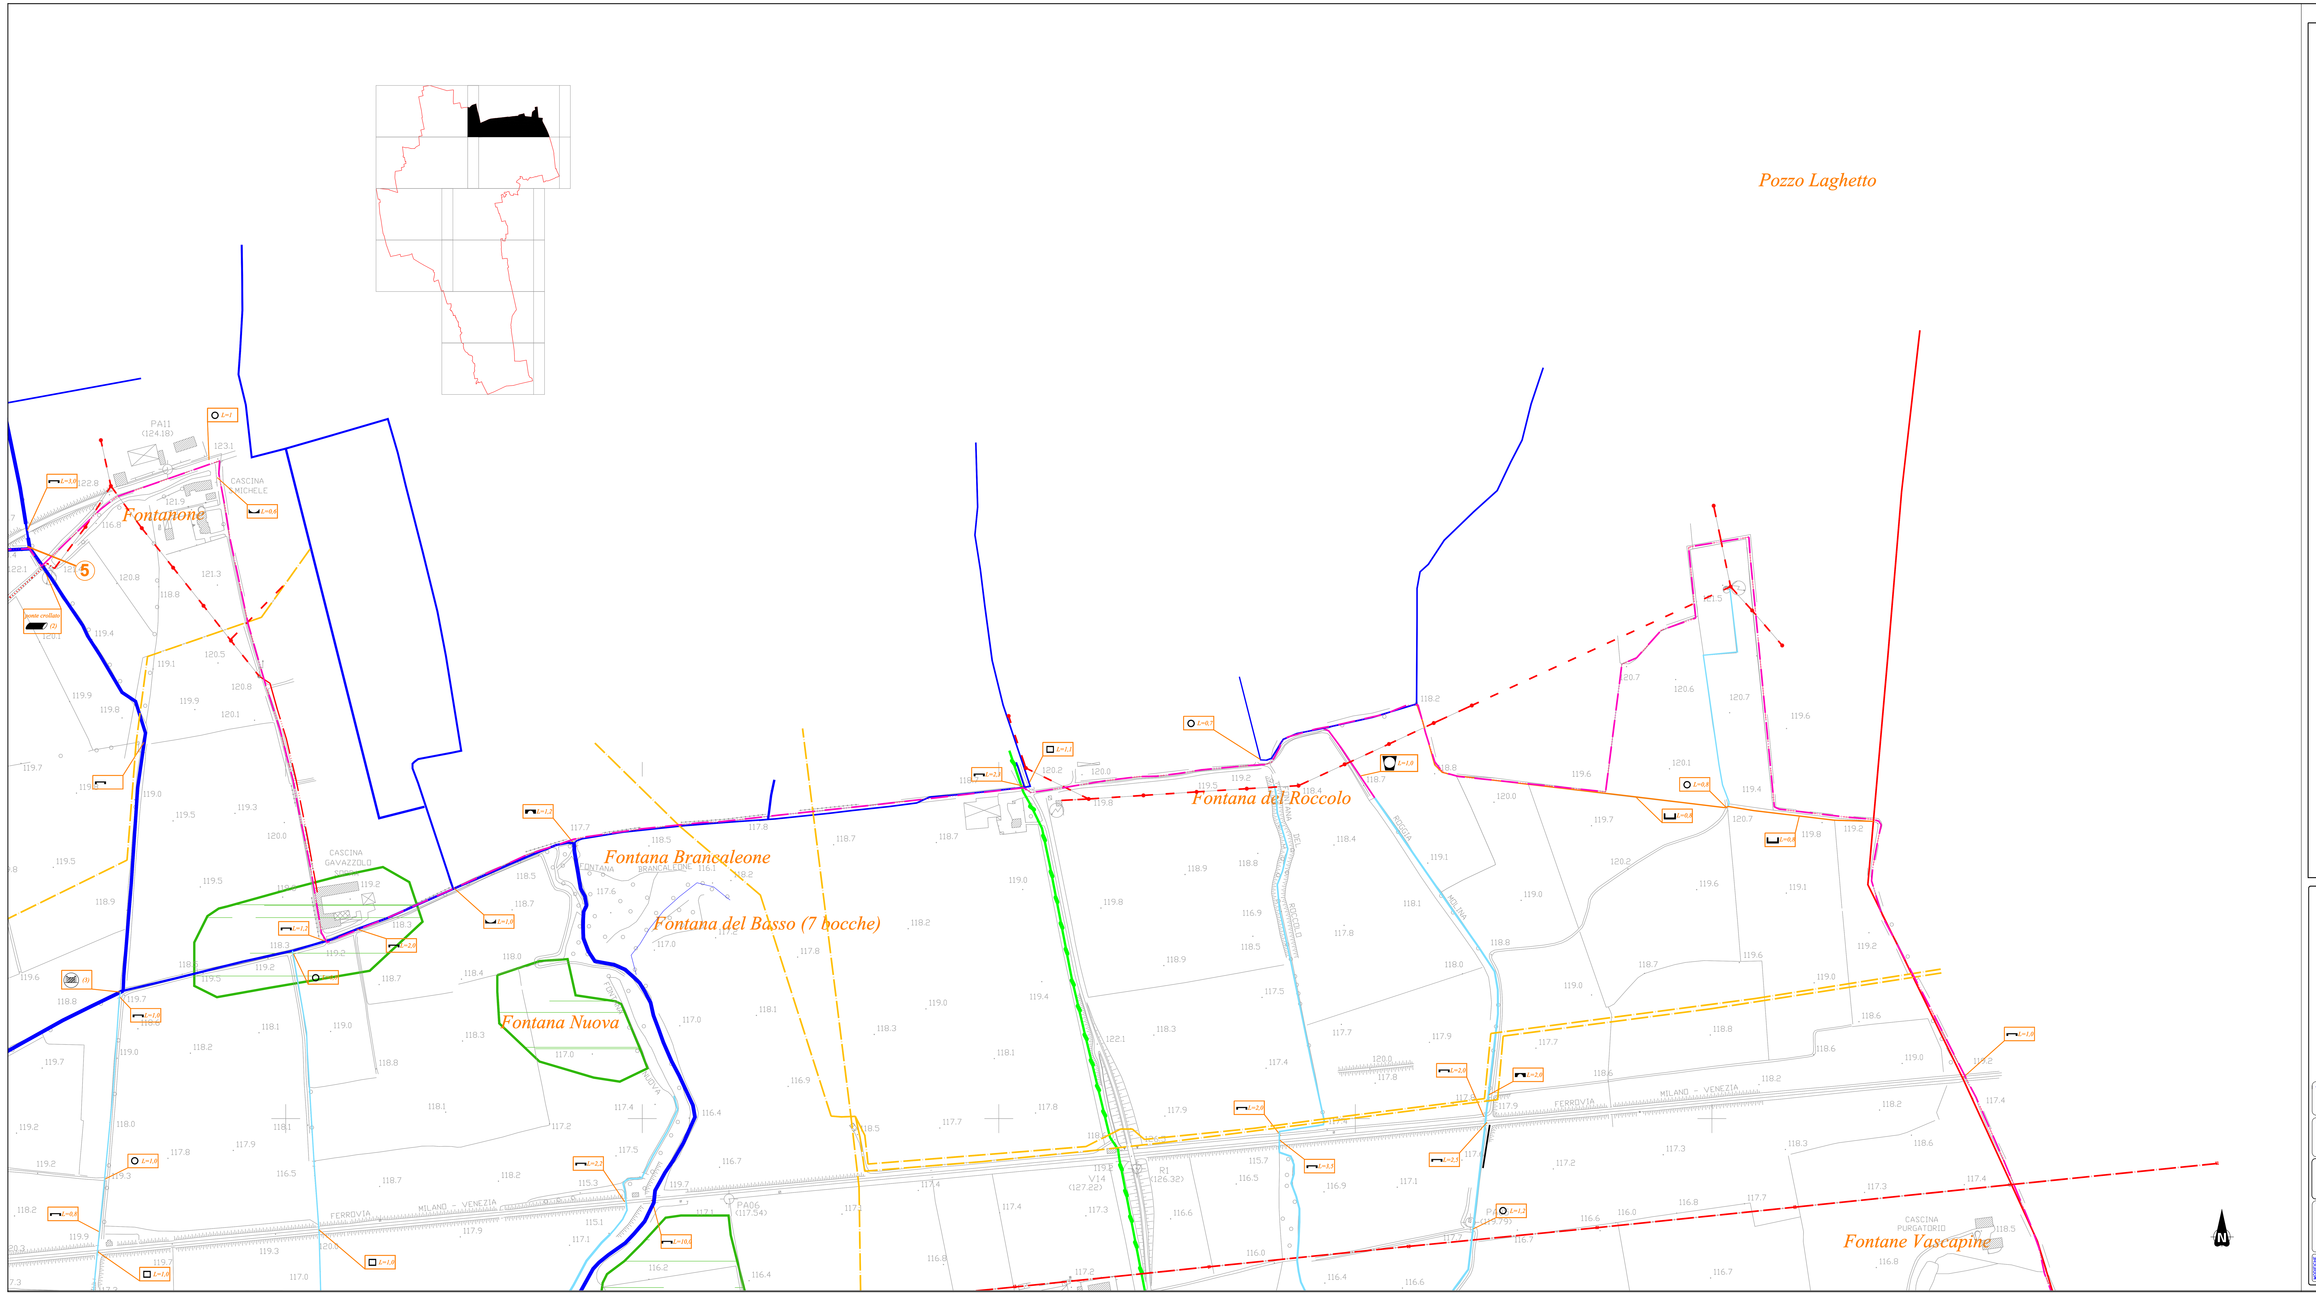

LEGENDA

- *reticolo idrico principale*
- *reticolo di bonifica / irriguo*
- *reticolo idrico minore*
- *tratti di reticolo idrico da ripristinare*
- *tratti tombinati*
- *Aree a rischio esondazione roggie*
- *Sezioni di deflusso critiche*

LEGENDA OPERE

- *Ponte stradale c/o (luce es: L=2,5 m)*
- *Pontiicello stradale / passerella*
- *Tombotto*
- *Ponte canale*
- *Griglia*
- *Restringimento sezione deflusso (punti critici)*
- *Attraversamento cavi telefonici/elettrici in subalveo/aereo/ancorato*
- *Attraversamento con tubo in ferro (es: acquedotto, gas, etc.)*
- *Copertura dell'alveo, in planimetria evidenziato il tratto tombinato*
- *Alveo in artificiale (argini con fondo in cls)*
- *Paratoia*
- *Struttura in cls a sbalzo*
- *Muro d'argine in cls (tratto protetto)*
- *Argine in terra*
- *Tratto di canale da ripristinare*
- *Opera di derivazione principale*
- *L=2,5 / Ø2 — Nel riquadro è indicata la tipologia dell'opera, l'ampiezza della sezione trasv.le (luce/diametro in metri) e tra parentesi il numero di opere (se più di una)*

N.B.: se non diversamente segnalati gli attraversamenti di gas/fognatura/acquedotto sono in subalveo

N.B.: se non diversamente segnalati gli attraversamenti elettrodotti sono aerei e sulla base topografica, in carta sono indicati i traliccì/pali

- *Confine comunale*

LEGENDA RETE DI DISTRIBUZIONE GAS

- *Cabina di decompressione*
- *Gruppo di riduzione finale (GRF)*
- *Ossigenodotto*
- *Condotte SNAM alta pressione*
- *Condotte M.P. in acciaio*
- *Condotte M.P. in PEAD*
- *Condotte B.P. in acciaio*
- *Condotte B.P. in PEAD*
- *AC DN 80 — Tipo di materiale e diametro della tubazione*

LEGENDA RETE DI DISTRIBUZIONE ENERGIA ELETTRICA

- *Linea di alta tensione (es: 132 KV)*
- *Linea media tensione (es: 15 KV)*
- *Linea a bassa tensione (380V solo linee aeree)*
- *Linee interrate media tensione*

LEGENDA RETE FOGNARIA

- *Perimetro urbano servito da pubblica fognatura (2002)*
- *Collettori di fognatura mista*
- *Collettori di fognatura bianca*
- *Collettori di fognatura nera*
- *Ex-roggie tombinate ed utilizzate come fognatura*
- *Stazione di sollevamento con sfioratore in roggia*
- *Cameretta d'ispezione*
- *Cameretta con variazione diametro collettore*
- *Ø 40 — Diametro collettore in centimetri*
- *Direzione del flusso fognario*
- *Collettore fognario consortile*
- *Fabbricati con impossibilità di allaccio alla fognatura*

LEGENDA RETE DI DISTRIBUZIONE ACQUA POTABILE

- *Serbatoio*
- *Pozzo ad uso idropotabile*
- *Stazione di sollevamento/rilancio piezometrico*
- *Valvola di regolazione*
- *Condotte idriche in acciaio*
- *Condotte idriche in PEAD*
- *Condotte idriche in PVC*
- *Condotte idriche in ghisa*
- *AC DN 80 — Tipo di materiale e diametro delle tubazioni*

COMUNE DI CARAVAGGIO

PROVINCIA DI BERGAMO

COMMITTENTE

COMUNE DI CARAVAGGIO

Dr. Geol. Carlo Pedrali
Via Camozzi, 23 - 24123 Bergamo (BG)
Tel 340-2392238 Fax 178-220-8532

PROGETTO

DEFINIZIONE RETICOLO IDRICO MINORE

(ai sensi della D.G.R. n.7/7868 del 25/01/2002)

INTERSEZIONI CON IL RETICOLO IDRICO

SCALA 1:2000

TAVOLA *3b*

VISTO

FILE intersezioni.dwg

DATA AGOSTO 2005

REV			
A			
B			
C			