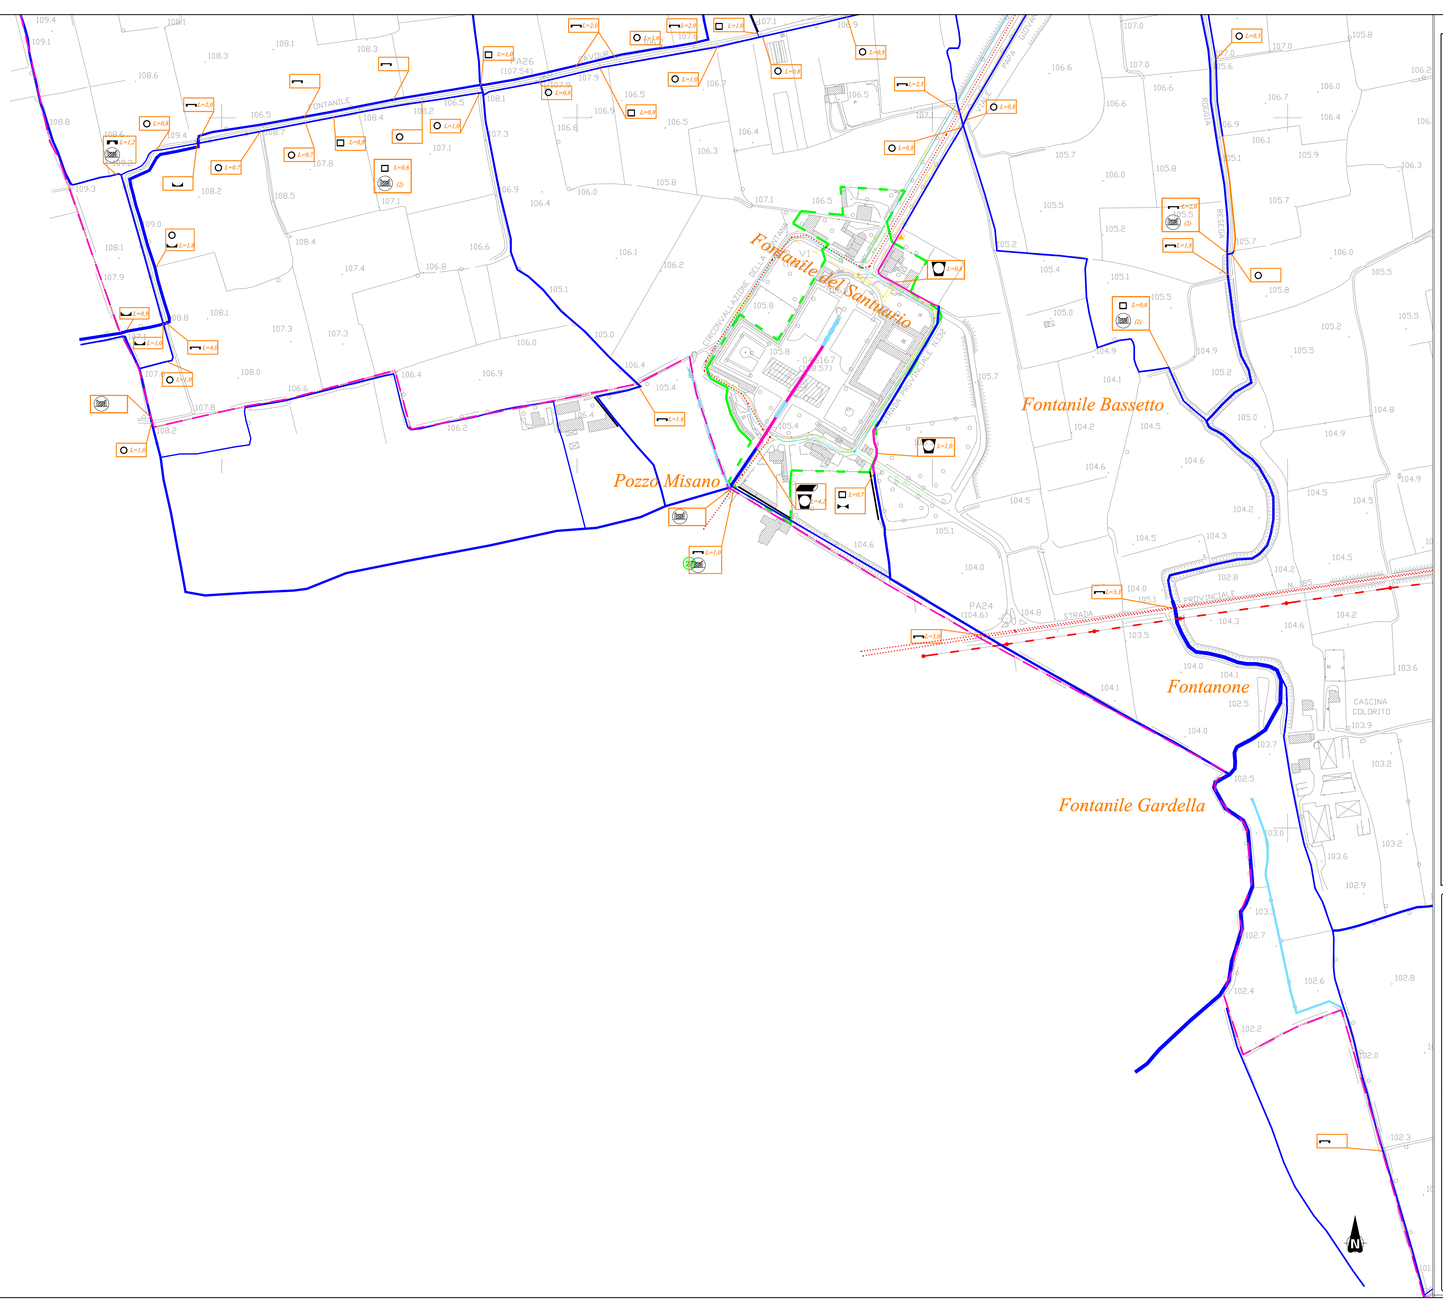

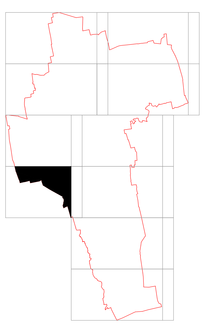

LEGENDA

- reticolo idrico principale
- reticolo di bonifica / irriguo
- reticolo idrico minore
- tratti di reticolo idrico da ripristinare
- tratti tombinati
- Aree a rischio esondazione rogge
- 12 Sezioni di deflusso critiche

LEGENDA OPERE

- Ponte stradale cls (luce es: L=2,5 m)
- Ponticello stradale / passerella
- Tombotto
- Ponte canale
- Griglia
- Restringimento sezione deflusso (punti critici)
- Attraversamento cavi telefonici/elettrici in subalveo/aereo/ancorato
- Attraversamento con tubo in ferro (es: acquedotto, gas, etc.)
- Copertura dell'alveo, in planimetria evidenziato il tratto tombinato
- Alveo in artificiale (argini con fondo in cls)
- Paratoia
- Struttura in cls a sbalzo
- Muro d'argine in cls (tratto protetto)
- Argine in terra
- Tratto di canale da ripristinare
- Opera di derivazione principale
- Nel riquadro è indicata la tipologia dell'opera, l'ampiezza della sezione trasv.le (luce/diametro in metri) e tra parentesi il numero di opere (se più di uno)

N.B.: se non diversamente segnalati gli attraversamenti di gas/fognatura/acquedotto sono in subalveo

N.B.: se non diversamente segnalati gli attraversamenti elettrodotti sono aerei e sulla base topografica, in carta sono indicati i tralicci/pali

- Confine comunale

LEGENDA RETE DI DISTRIBUZIONE GAS

- Cabina di decompressione
- Gruppo di riduzione finale (GRF)
- Ossigenodotto
- Condotte SNAM alta pressione
- Condotte M.P. in acciaio
- Condotte M.P. in PEAD
- Condotte B.P. in acciaio
- Condotte B.P. in PEAD
- AC IN 80 Tipo di materiale e diametro della tubazione

LEGENDA RETE DI DISTRIBUZIONE ENERGIA ELETTRICA

- Linea di alta tensione (es: 132 KV)
- Linea media tensione (es: 15 KV)
- Linea a bassa tensione (380V solo linee aeree)
- Linee interrate media tensione

LEGENDA RETE FOGNARIA

- Perimetro urbano servito da publlica fognatura (2002)
- Collettori di fognatura mista
- Collettori di fognatura bianca
- Collettori di fognatura nera
- Ex-rogge tombinate ed utilizzate come fognatura
- Stazione di sollevamento con sfioratore in roggia
- Cameretta d'ispezione
- Cameretta con variazione diametro collettore
- Ø 48 Diametro collettore in centimetri
- Direzione del flusso fognario
- Collettore fognario consortile
- Fabbricati con impossibilità di allaccio alla fognatura

LEGENDA RETE DI DISTRIBUZIONE ACQUA POTABILE

- Serbatoio
- Pozzo ad uso idropotabile
- Stazione di sollevamento/rilancio piezometrico
- Valvola di regolazione
- Condotte idriche in acciaio
- Condotte idriche in PEAD
- Condotte idriche in PVC
- Condotte idriche in ghisa
- AC DN 80 Tipo di materiale e diametro delle tubazioni

COMUNE DI CARAVAGGIO
PROVINCIA DI BERGAMO

COMMITTENTE: COMUNE DI CARAVAGGIO

Dr. Geol. Carlo Pedrali
Via Canonni, 21 - 24123 Bergamo (BG)
Tel 340-2392258 Fax 178-2264552

PROGETTO: DEFINIZIONE RETICOLO IDRICO MINORE
(ai sensi della D.G.R. n. 7/7868 del 25/01/2002)

INTERSEZIONI CON IL RETICOLO IDRICO

SCALA 1:2000

TAVOLA 3g

VISTO

FILE intersezioni.dwg

DATA AGOSTO 2005

A			
B			
C			