



COMUNE DI CARAVAGGIO

Provincia di Bergamo

Piano di Governo del Territorio

PROGETTISTA

Dott. Arch. Piergiorgio Tosetti
Via G. Paglia 22/a - Bergamo
Tel - Fax : 035/220260

AUTORITA' PROCEDENTE


Dott. Arch. Flavio Castagna
Responsabile Area V
Edilizia e Urbanistica

IL SINDACO

Giuseppe Prevedini

IL SEGRETARIO COMUNALE

Dott. Benedetto Passarello

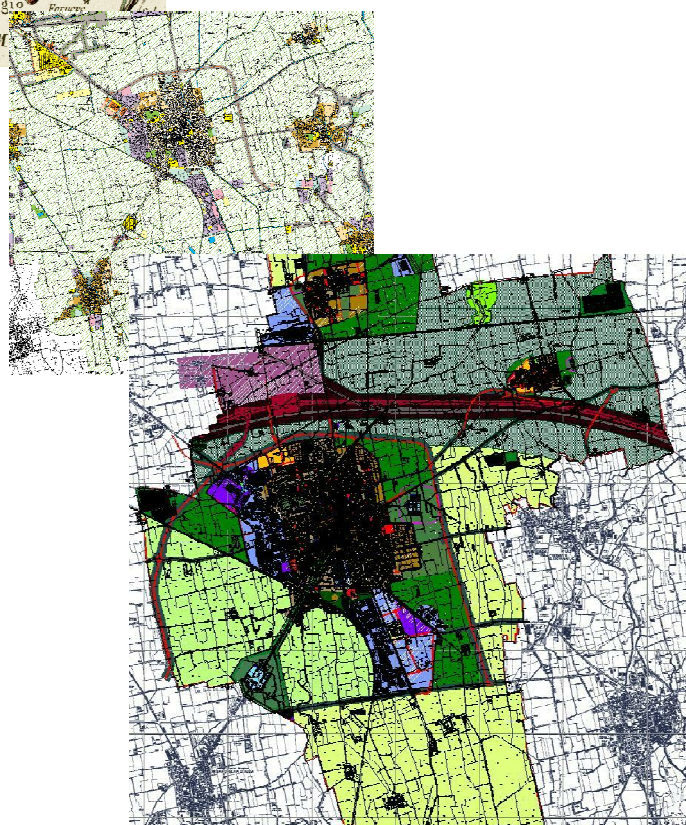


Varianti 2015

al Piano delle Regole ed al Piano dei Servizi


Estratti cartografici

Modificate con Variante
approvata con Delib. Cons. Com. n. 4 del 15/01/2016.

STATO APPROVATO DEL PIANO DELLE REGOLE

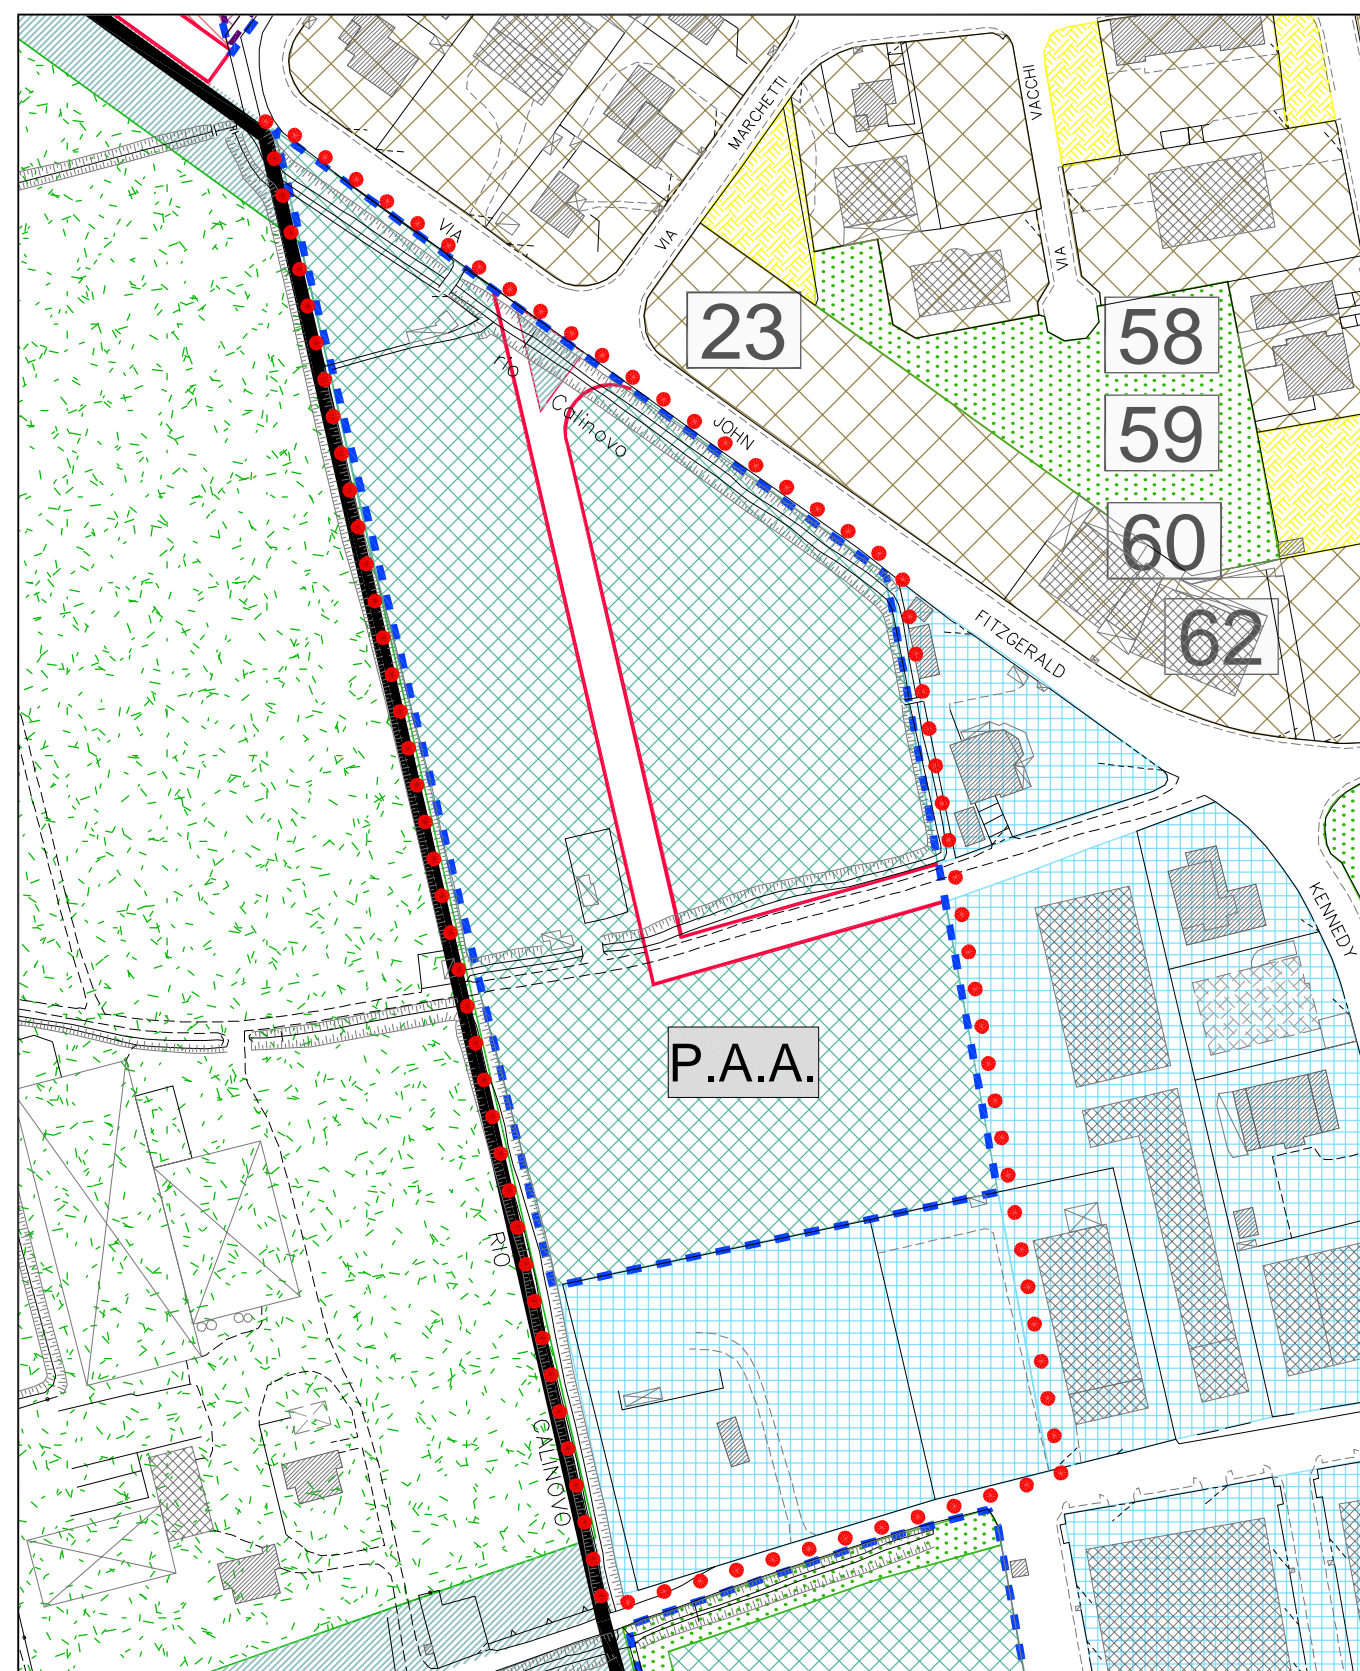


scala 1 : 2.000

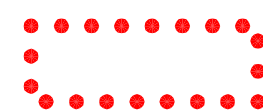


individuazione dell'ambito soggetto a variante

STATO APPROVATO DEL PIANO DELLE REGOLE

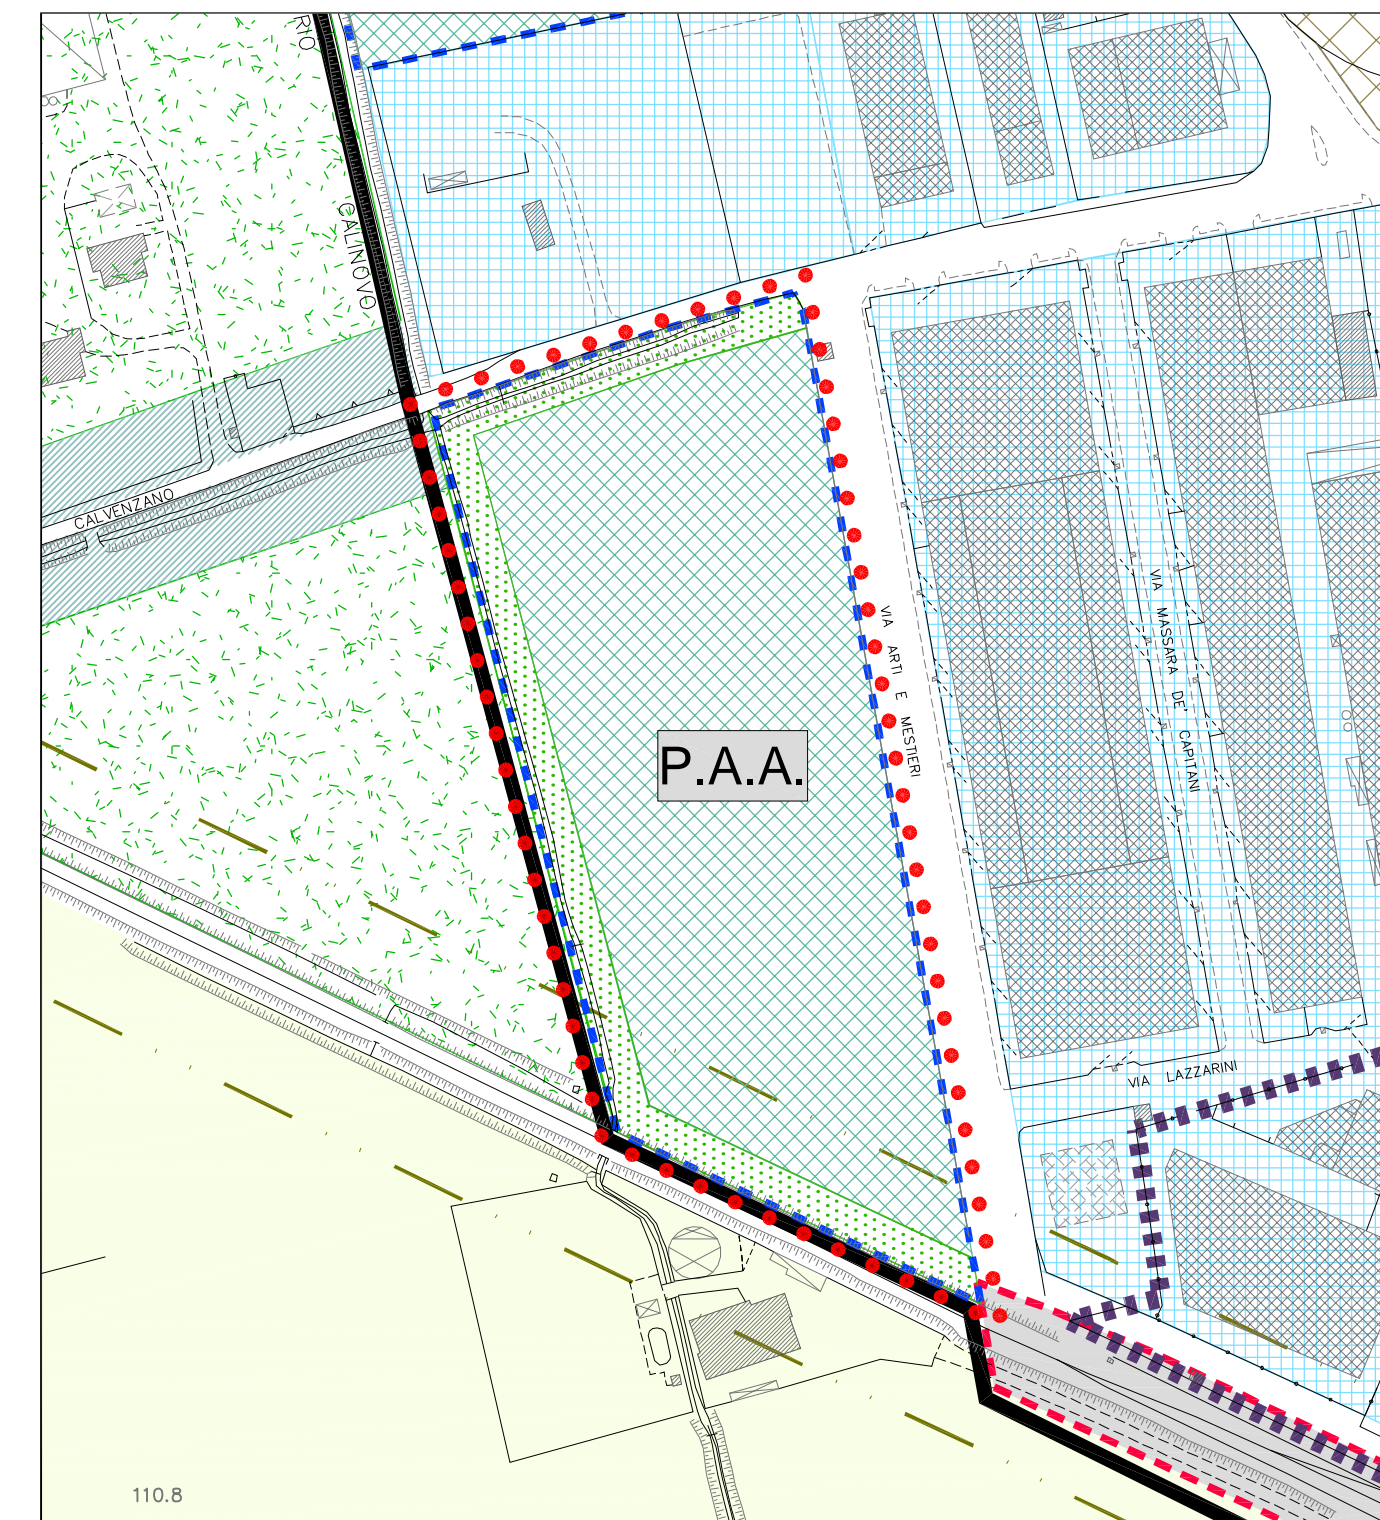

scala 1 : 2.000

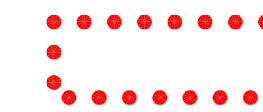

individuazione dell'ambito soggetto a variante