



COMUNE DI CARAVAGGIO

Provincia di Bergamo

Piano di Governo del Territorio

PROGETTISTI

Dott. Arch. Piergiorgio Tosetti

Via G. Paglia 22/a - Bergamo

Tel - Fax : 035/220260

Dott. Arch. Flavio Castagna

Responsabile Area V

Edilizia e Urbanistica

COLLABORATORI

Dott. Arch. Vittorio Pagetti

Dott. Urb. Elisabetta Crippa

Geom. GianLuigi Zuffetti

Geom. Massimo Donin




Geom. Daniele Provesi

IL SINDACO

Giuseppe Prevedini

IL SEGRETARIO COMUNALE

Dott. Benedetto Passarello

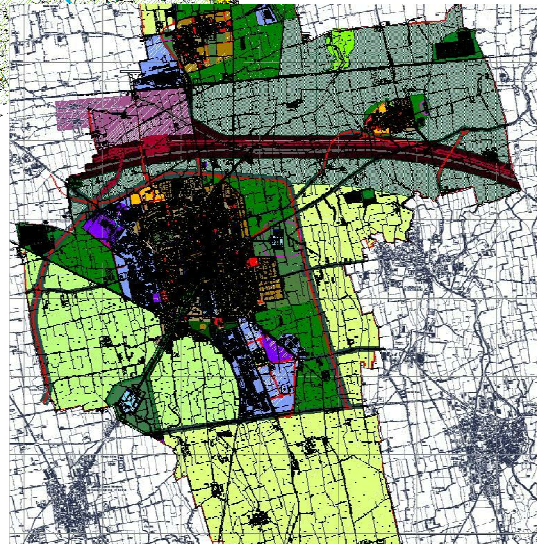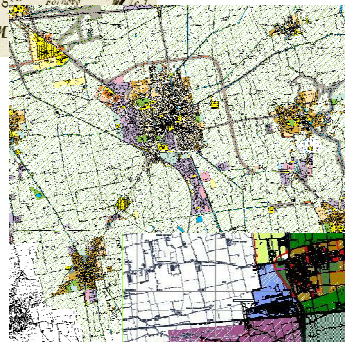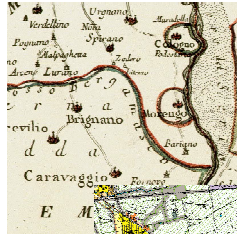


Piano delle Regole

Estratti cartografici - STATO ATTUALE

Modificate a seguito delle rettifiche
approvate con Delib. Cons. Com. n. del


marzo 2016

STATO ATTUALE DEL PIANO DELLE REGOLE

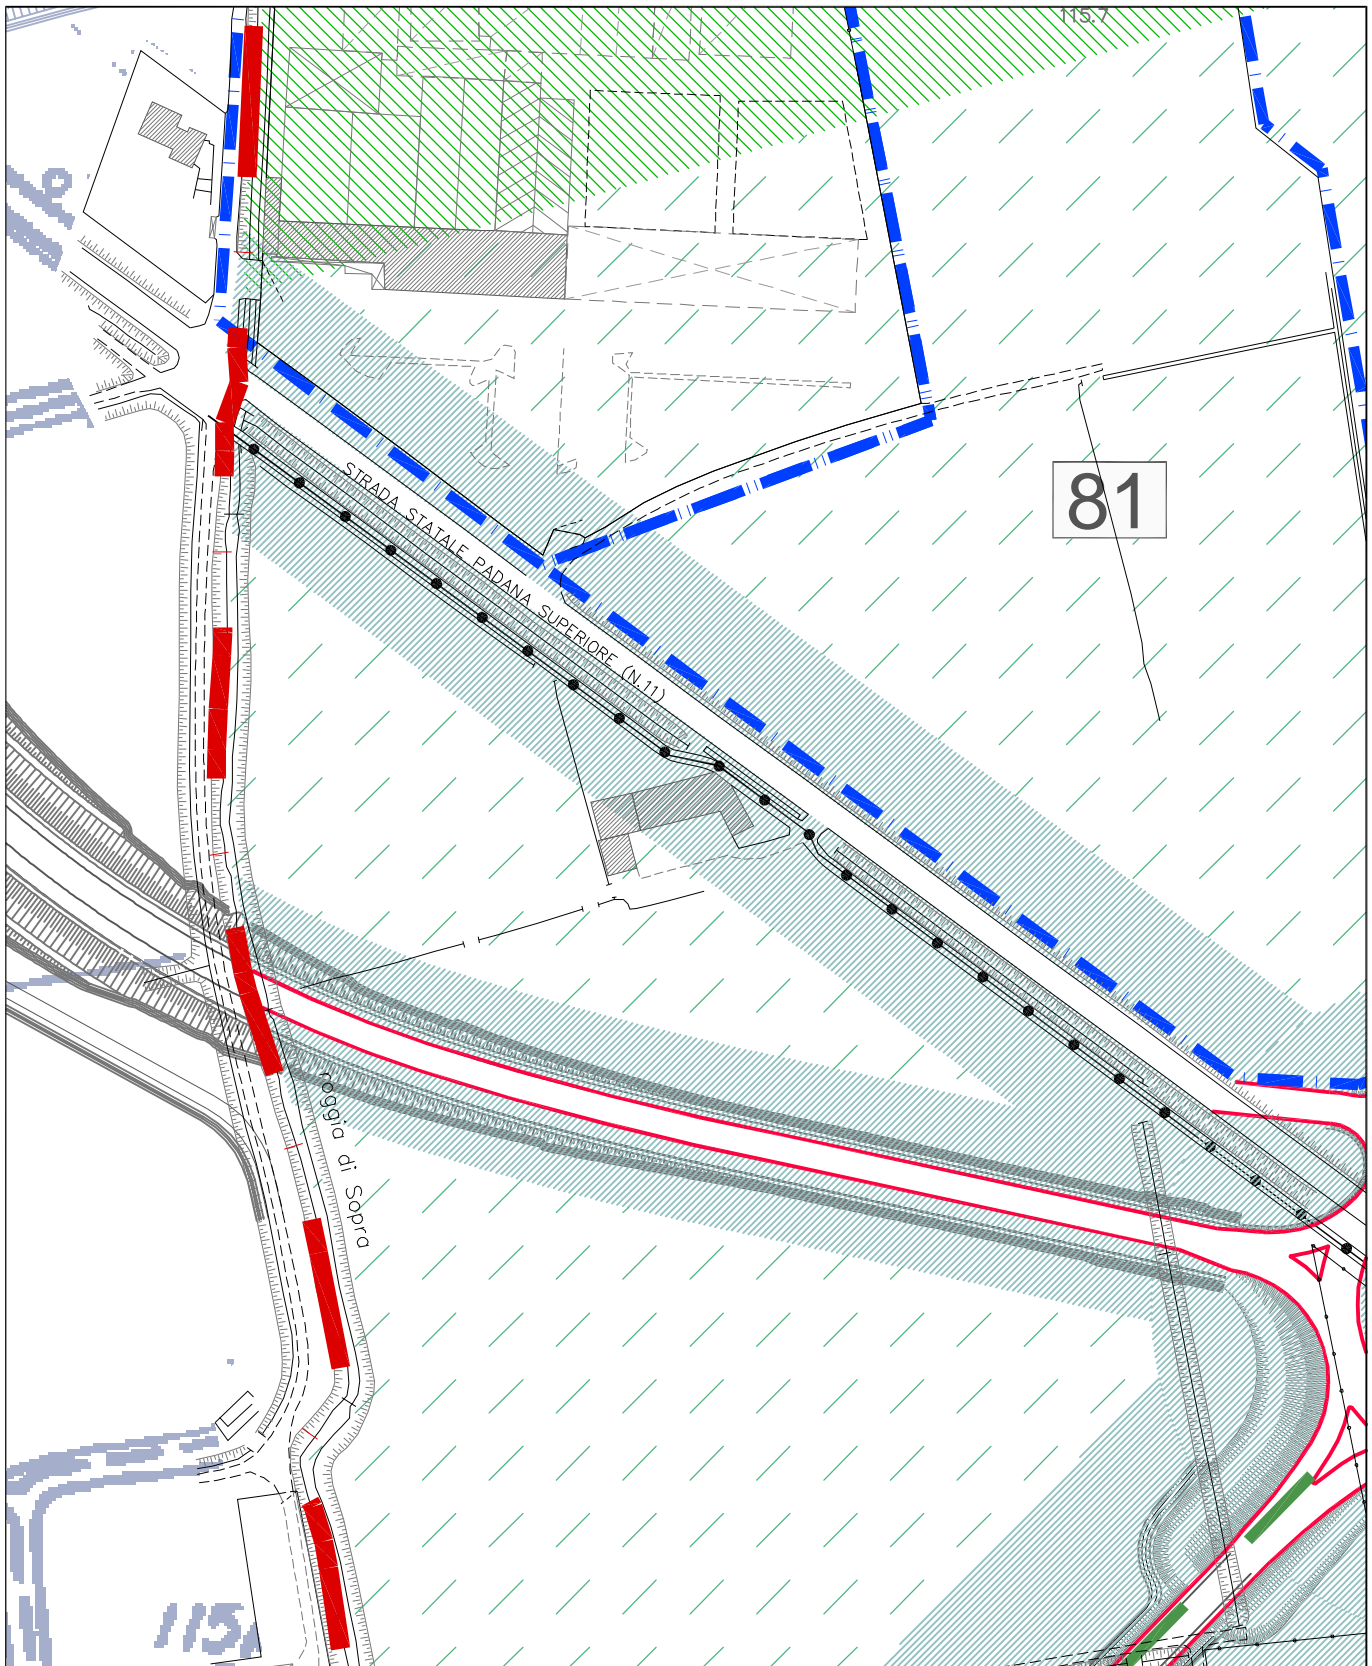


scala 1 : 2.000

STATO ATTUALE DEL PIANO DELLE REGOLE

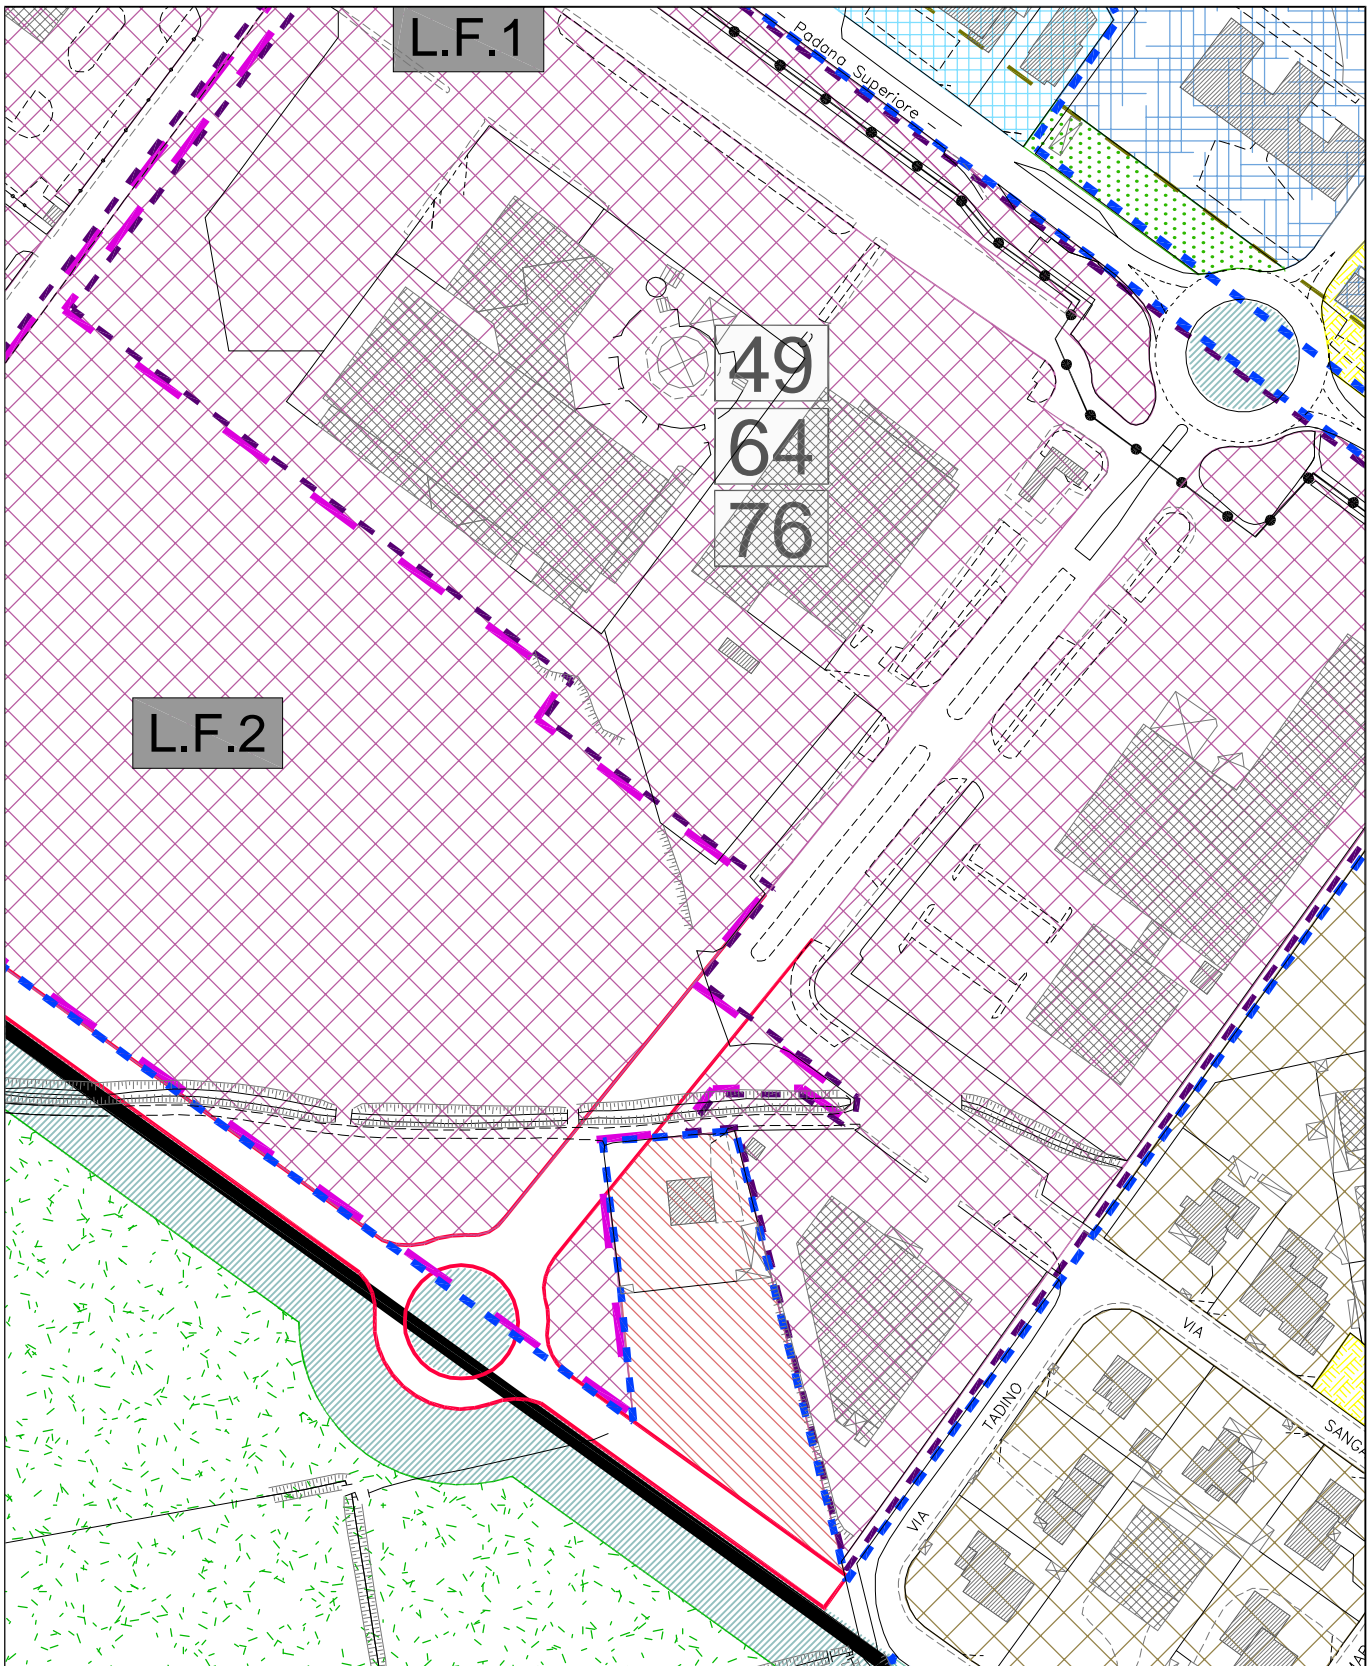

scala 1 : 2.000

STATO ATTUALE DEL PIANO DELLE REGOLE

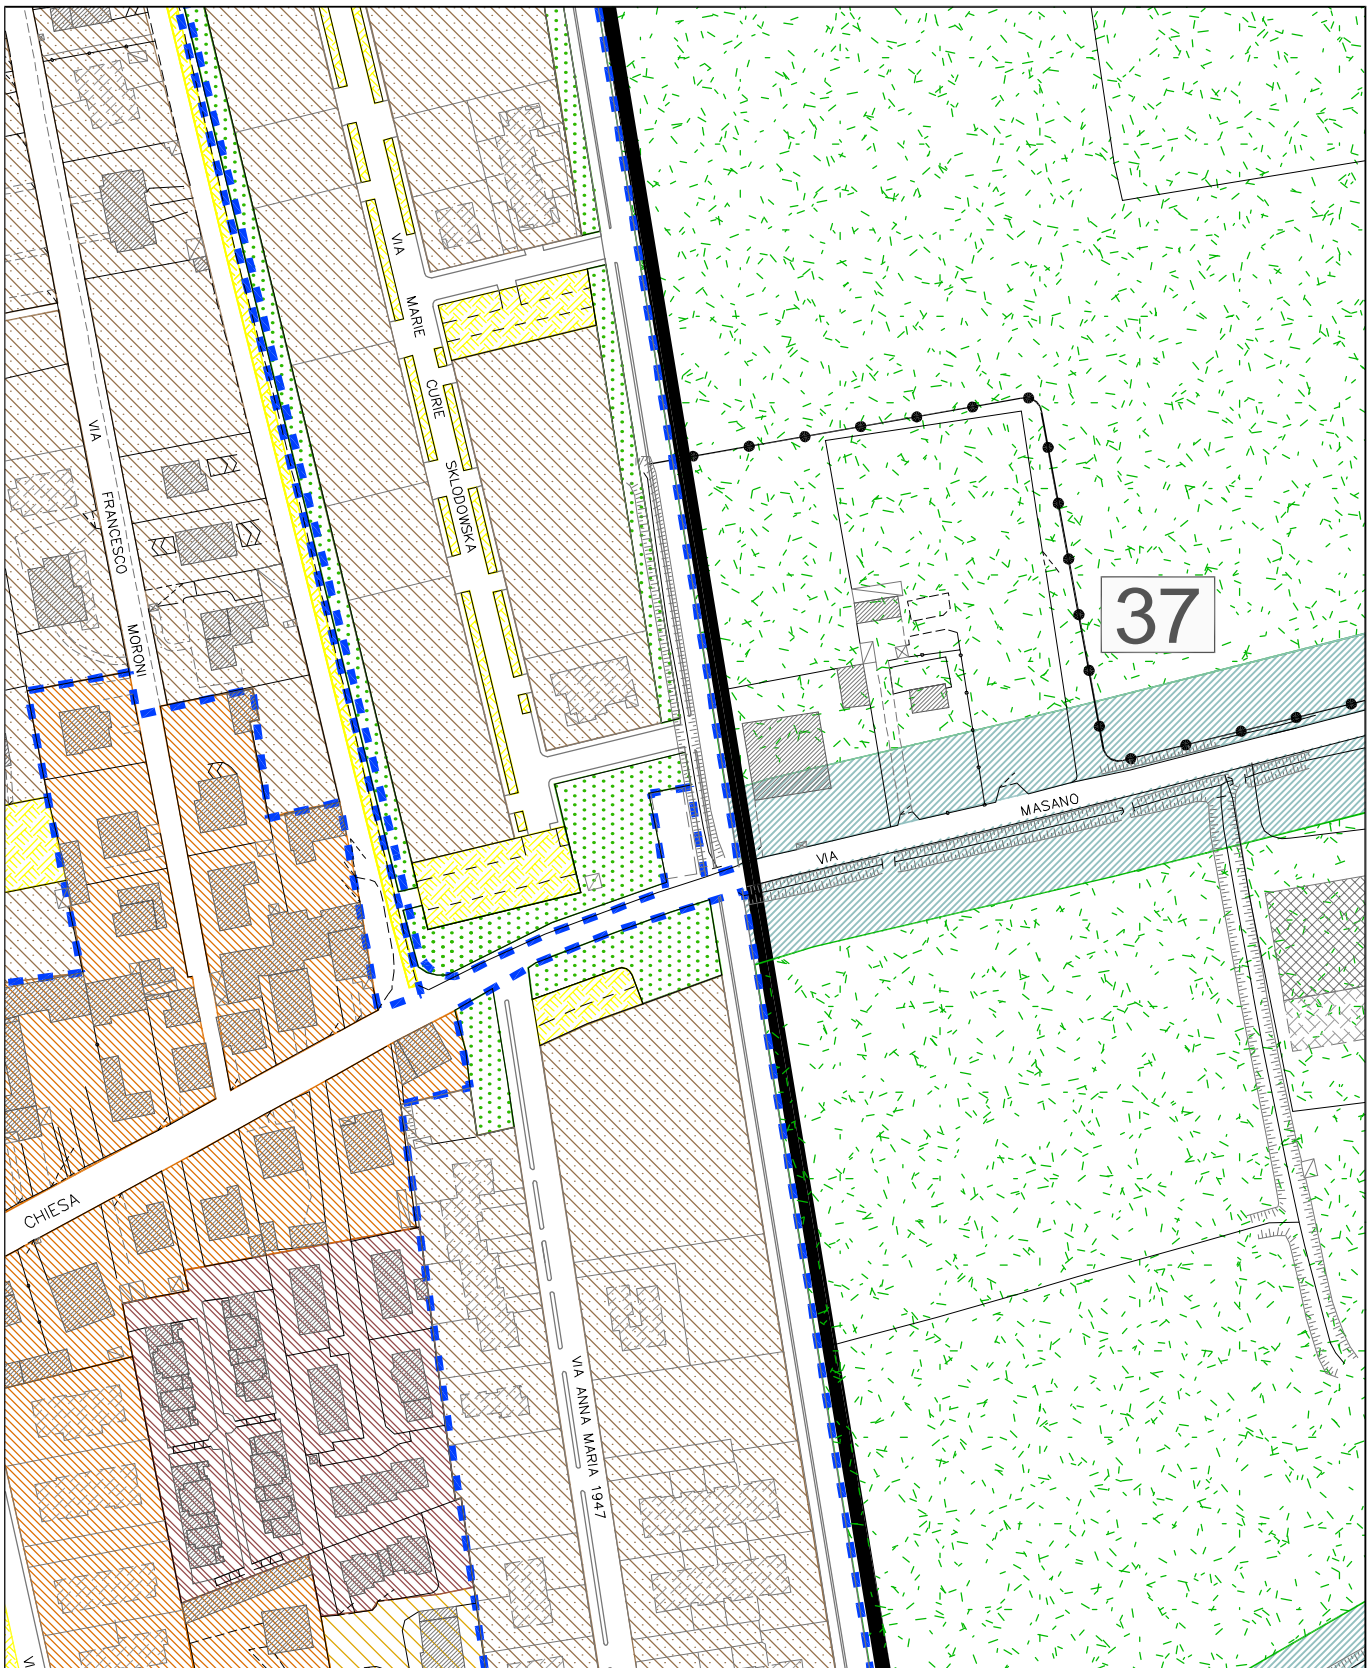

scala 1 : 2.000