


STRALCIO SU ORTOFOTO

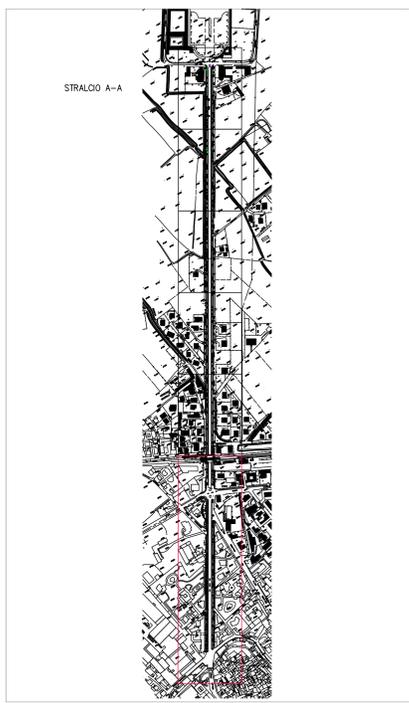

Estratto aereofotogrammetrico di inquadramento

LEGENDA

- Albero esistente mantenuto
- Albero esistente che si prevede di abbattere
- n. Nuova numerazione alberi
Come riportata nella documentazione di gara
- n. Numerazione alberi assegnata nella
Relazione di stabilità - prove di trazione

CORRISPONDENZA NUMERAZIONI

- n. Nuova numerazione alberi
- n. Numerazione alberi assegnata nella
Relazione di stabilità - prove di trazione

ID ALBERO	ID RELAZIONE PROVA DI STABILITA'
A 105	85A
A 106	87A
A 107	88A
A 108	89A
A 109	90A
A 110	91A
A 111	93A
A 112	94A
A 114	98A
A 115	100A
A 116	102A
A 117	103A
A 118	104A
A 119	105A
A 121	106A
A 122	108A
A 123	109A
A 124	110A
A 126	
A 129	117A
A 130	
B 95	101B
B 96	102B
B 98	104B
B 103	108B
B 105	113B
B 106	114B
B 108	116B
B 110	118B
B 111	119B
B 113	121B
B 114	122B
B 115	123B
B 116	127B
B 120	
C 91	90C
C 92	91C
C 93	92C
C 100	98C
C 106	106C
C 111	110C
C 114	
D 93	94D
D 94	95D
D 98	97D
D 99	98D
D 106	102D
D 107	103D
D 108	104D
D 112	106D
D 113	107D
D 114	108D
D 125	121D
D 127	124D

N.B.: gli alberi privi di doppia numerazione non sono stati oggetto di valutazione della stabilità mediante prova di trazione

COMUNE DI CARAVAGGIO

VIALE PAPA GIOVANNI XXIII

PROGETTO DI RIQUALIFICAZIONE ALBERATURE DI PARTE DEL VIALE CON ABBATTIMENTO E SOSTITUZIONE ALBERI

INTEGRAZIONE

RISPOSTA AL PROT 0002125 DEL 23/01/2020

AGGIORNAMENTI:

STATO DI FATTO CON INDICAZIONE ABBATTIMENTI

COMUNE DI CARAVAGGIO	SCALA 1:500	TAVOLA 01/2
ALESSANDRO CATTANEO DOTTORE AGRONOMO	DATA Giugno 2020	
<small>VIA XXV APRILE, 9 20060 - CARABINA DE' PECCHI (MI) IBRIDAZIONE ALBO N. 1125</small>		

È VIETATA LA RIPRODUZIONE IN QUALSIASI FORMA SENZA AUTORIZZAZIONE