


K-Map

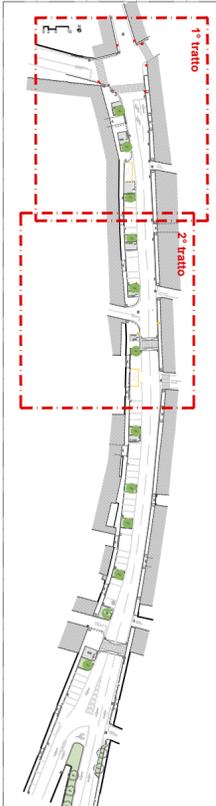

Planimetria generale di progetto - 1°tratto - scala 1:200



Planimetria generale di progetto - 2°tratto - scala 1:200



LEGENDA

-  alberi nuovo impianto
-  semaforo
-  salotti - asfalto stampato
-  tappeti - asfalto colorato
-  giardini
-  sedute
-  porta biciclette
-  cestini
-  paletti dissuasori
-  fermata autobus
-  passo carrabile
-  alberi esistenti

Riqualificazione via Spartaco, Caravaggio, BG

COMMITTENTE



Comune di Caravaggio
Provincia di Bergamo
Piazza Giuseppe Garibaldi, 9,
24043 Caravaggio BG

Ufficio tecnico:
arch. Paolo Bordegari
paolo.bordegari@comune.caravaggio.bg.i

PROGETTISTA



arch. Barbara Boschioli

Atelier delle Verdure
Studio di Architettura
e Paesaggio
via Monte Bianco 48
20149 Milano
02.97383777

info@atelierdelleverdure.it
www.atelierdelleverdure.it

Riqualificazione via Spartaco, Caravaggio (BG)

PROGETTO ESECUTIVO

Planimetria generale di progetto - 1

scala 1:200

Aggiornamento: Agosto 2020