




K-Map





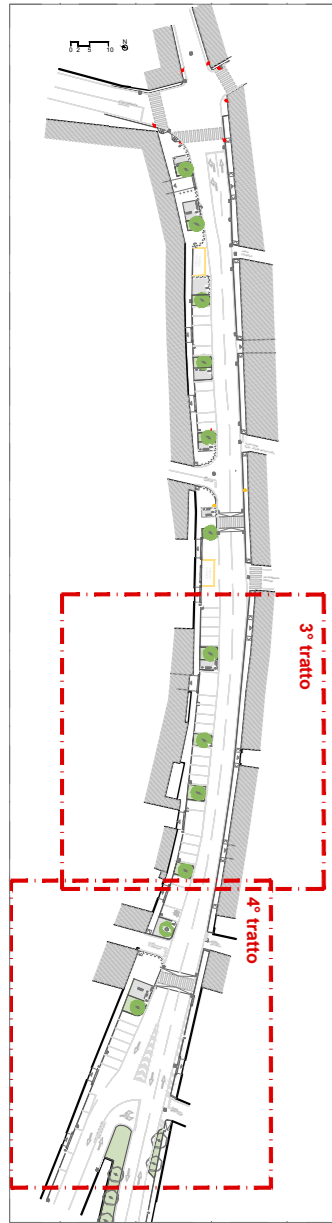

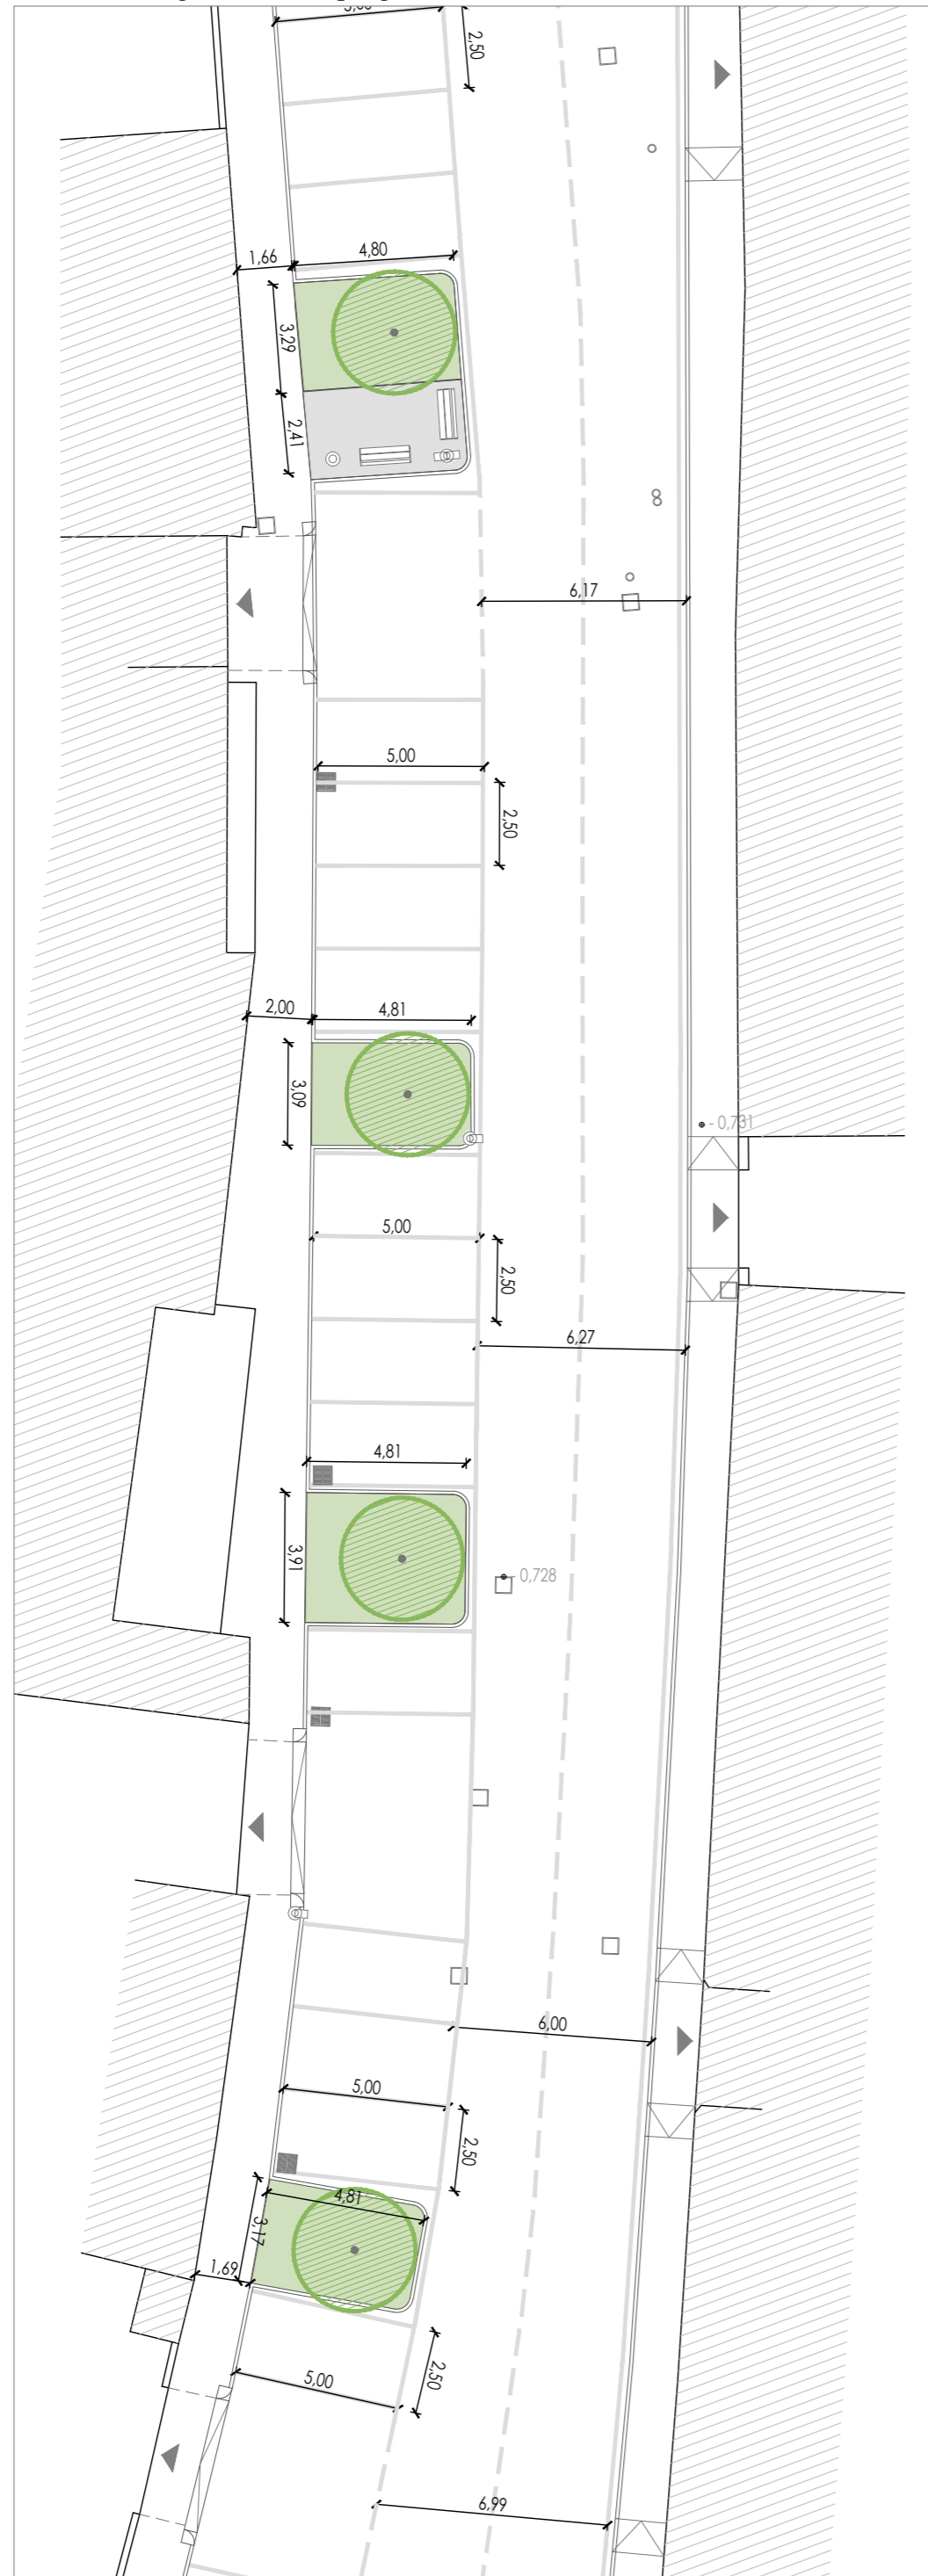

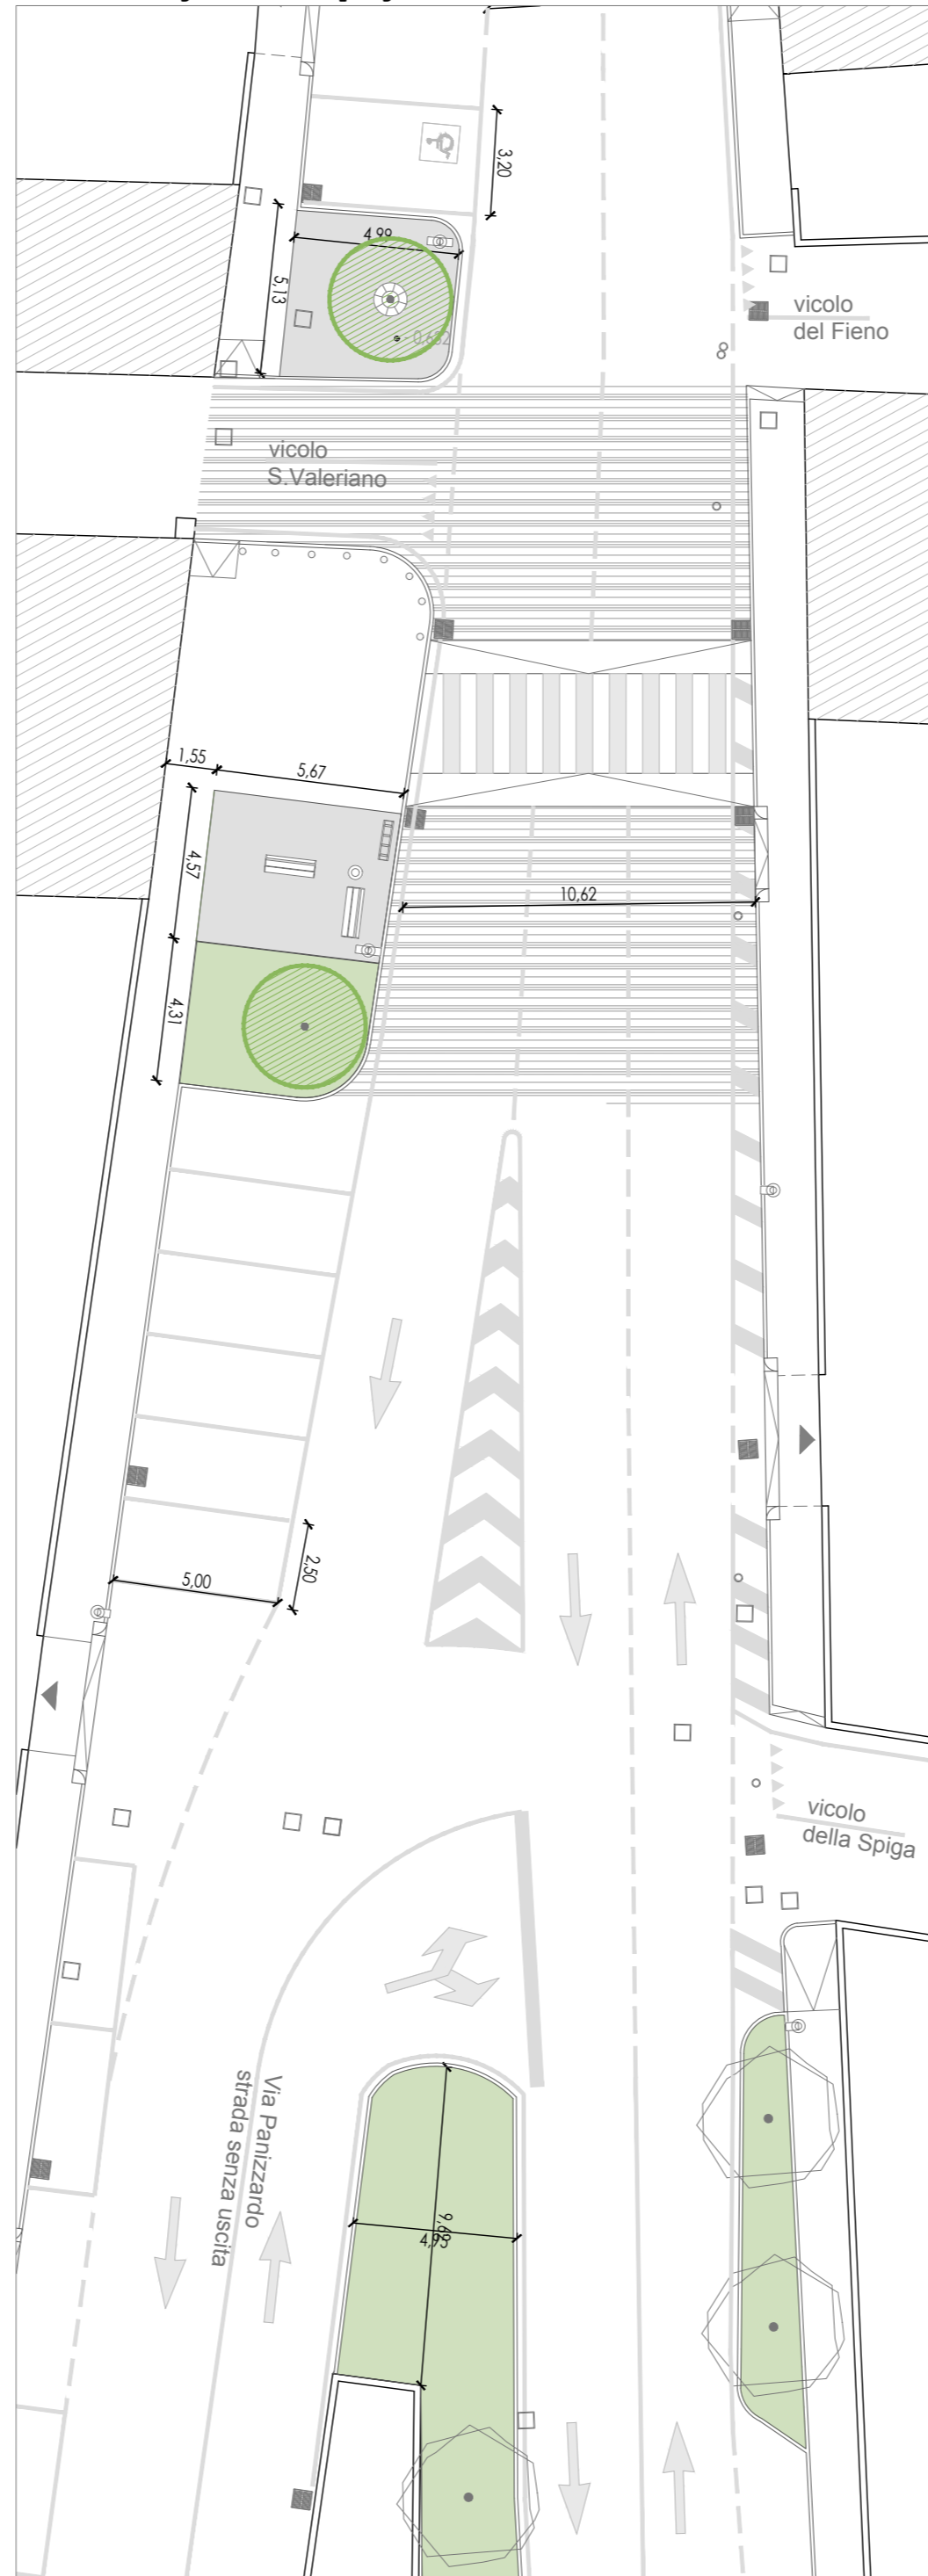



Planimetria generale di progetto - 3° tratto - scala 1:200



Planimetria generale di progetto - 4° tratto - scala 1:200

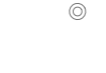

**LEGENDA**

-  alberi nuovo impianto
-  semaforo
-  salotti - asfalto stampato
-  tappeti - asfalto colorato
-  giardini
-  sedute
-  porta biciclette
-  cestini
-  paletti dissuasori
-  fermata autobus
-  passo carrabile
-  alberi esistenti

**Riqualificazione via Spartaco, Caravaggio, BG**

**COMMITTENTE**



Comune di Caravaggio  
Provincia di Bergamo  
Piazza Giuseppe Garibaldi, 9,  
24043 Caravaggio BG

Ufficio tecnico:  
arch. Paolo Bordegari  
paolo.bordegari@comune.caravaggio.bg.i

**PROGETTISTA**



arch. Barbara Boschioli  
Atelier delle Verdure  
Studio di Architettura  
e Paesaggio  
via Monte Bianco 48  
20149 Milano  
02.97383777

info@atelierdelleverdure.it  
www.atelierdelleverdure.it

**Riqualificazione via Spartaco, Caravaggio (BG)**

**PROGETTO ESECUTIVO**

**Planimetria generale di progetto**

scala 1:200

Aggiornamento: Agosto 2020