




COMUNE DI  
 CARAVAGGIO  
 c\_b731  
 19/05/2015  
 17,48  
 0012351

Piazza Antonio Locatelli

Circonvallazione

il tecnico:  Rocchetti geom. Angelo	I committenti: propr. 1 propr. 2 propr. 3	TAV. n° 02.1	INDIVIDUAZIONE	scala 1:500	progetto comunale COMUNE DI CARAVAGGIO	PROGETTO PER LA RIQUALIFICAZIONE DI PIAZZA A. LOCATELLI AL FINE DELLA REALIZZAZIONE DI AREE ESTERNE DI PERTINENZA DI ATTIVITA' COMMERCIALI ESISTENTI
				data 18/05/2015		
STUDIO TECNICO    geometra    ROCCHETTI    ANGELO    Caravaggio    via Dovrero, 8 cel.    3487022291						





COMUNE DI CARAVAGGIO c\_b731  
  
 0012351 19/05/2015 17.48

il tecnico:

Rocchetti geom. Angelo



I committenti:  
 propr. 1  
 propr. 2  
 propr. 3

TAV. n°

02.2

ESTRATTO DEL  
 FOTOGRAMMETRICO

scala

1:500

data


18/05/2015

progetto comunale

COMUNE DI CARAVAGGIO

PROGETTO PER LA RIQUALIFICAZIONE DI PIAZZA A. LOCATELLI AL FINE  
 DELLA REALIZZAZIONE DI AREE ESTERNE DI PERTINENZA DI ATTIVITA'  
 COMMERCIALI ESISTENTI



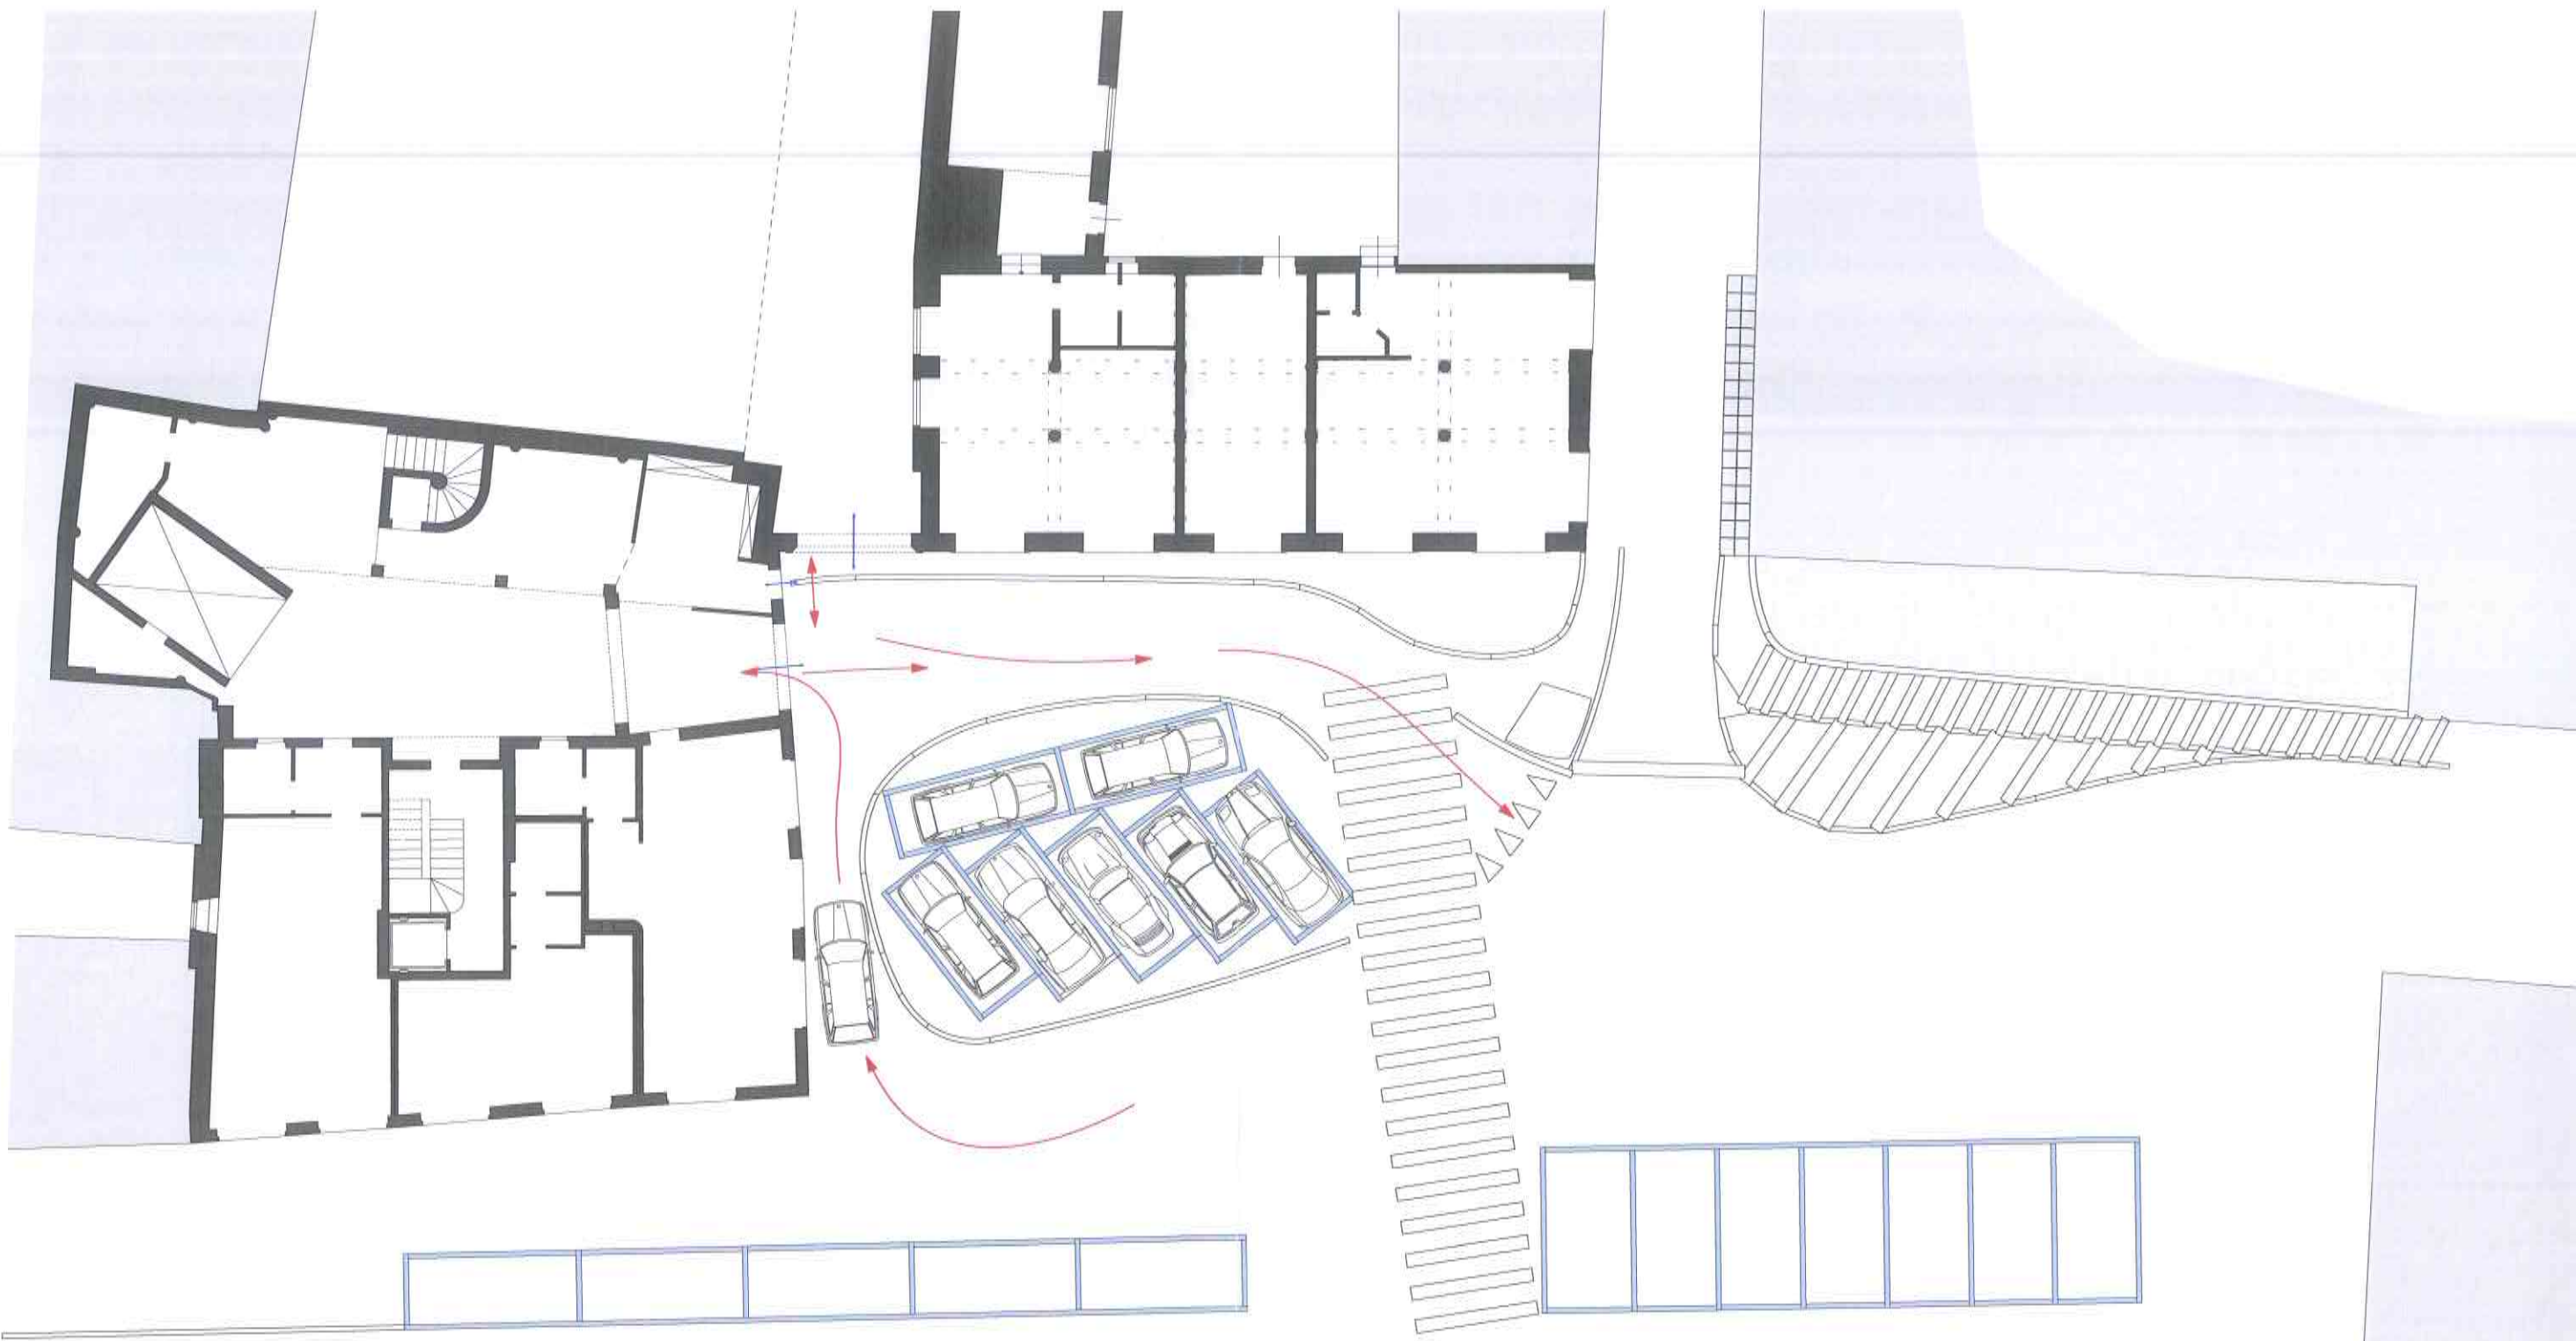

COMUNE DI  
 CARAVAGGIO  
 0012351  
 c\_b731  
 19/05/2015  
 17.48

Il tecnico:

Rocchetti geom. Angelo



L'committenti:

propr. 1

propr. 2

propr. 3

*Handwritten signatures and names of the clients.*

TAV. n°

02.3

STATO ATTUALE

scala

1:200

data


18/05/2015

progetto comunale

COMUNE DI CARAVAGGIO

PROGETTO PER LA RIQUALIFICAZIONE DI PIAZZA A. LOCATELLI AL FINE  
 DELLA REALIZZAZIONE DI AREE ESTERNE DI PERTINENZA DI ATTIVITA'  
 COMMERCIALI ESISTENTI




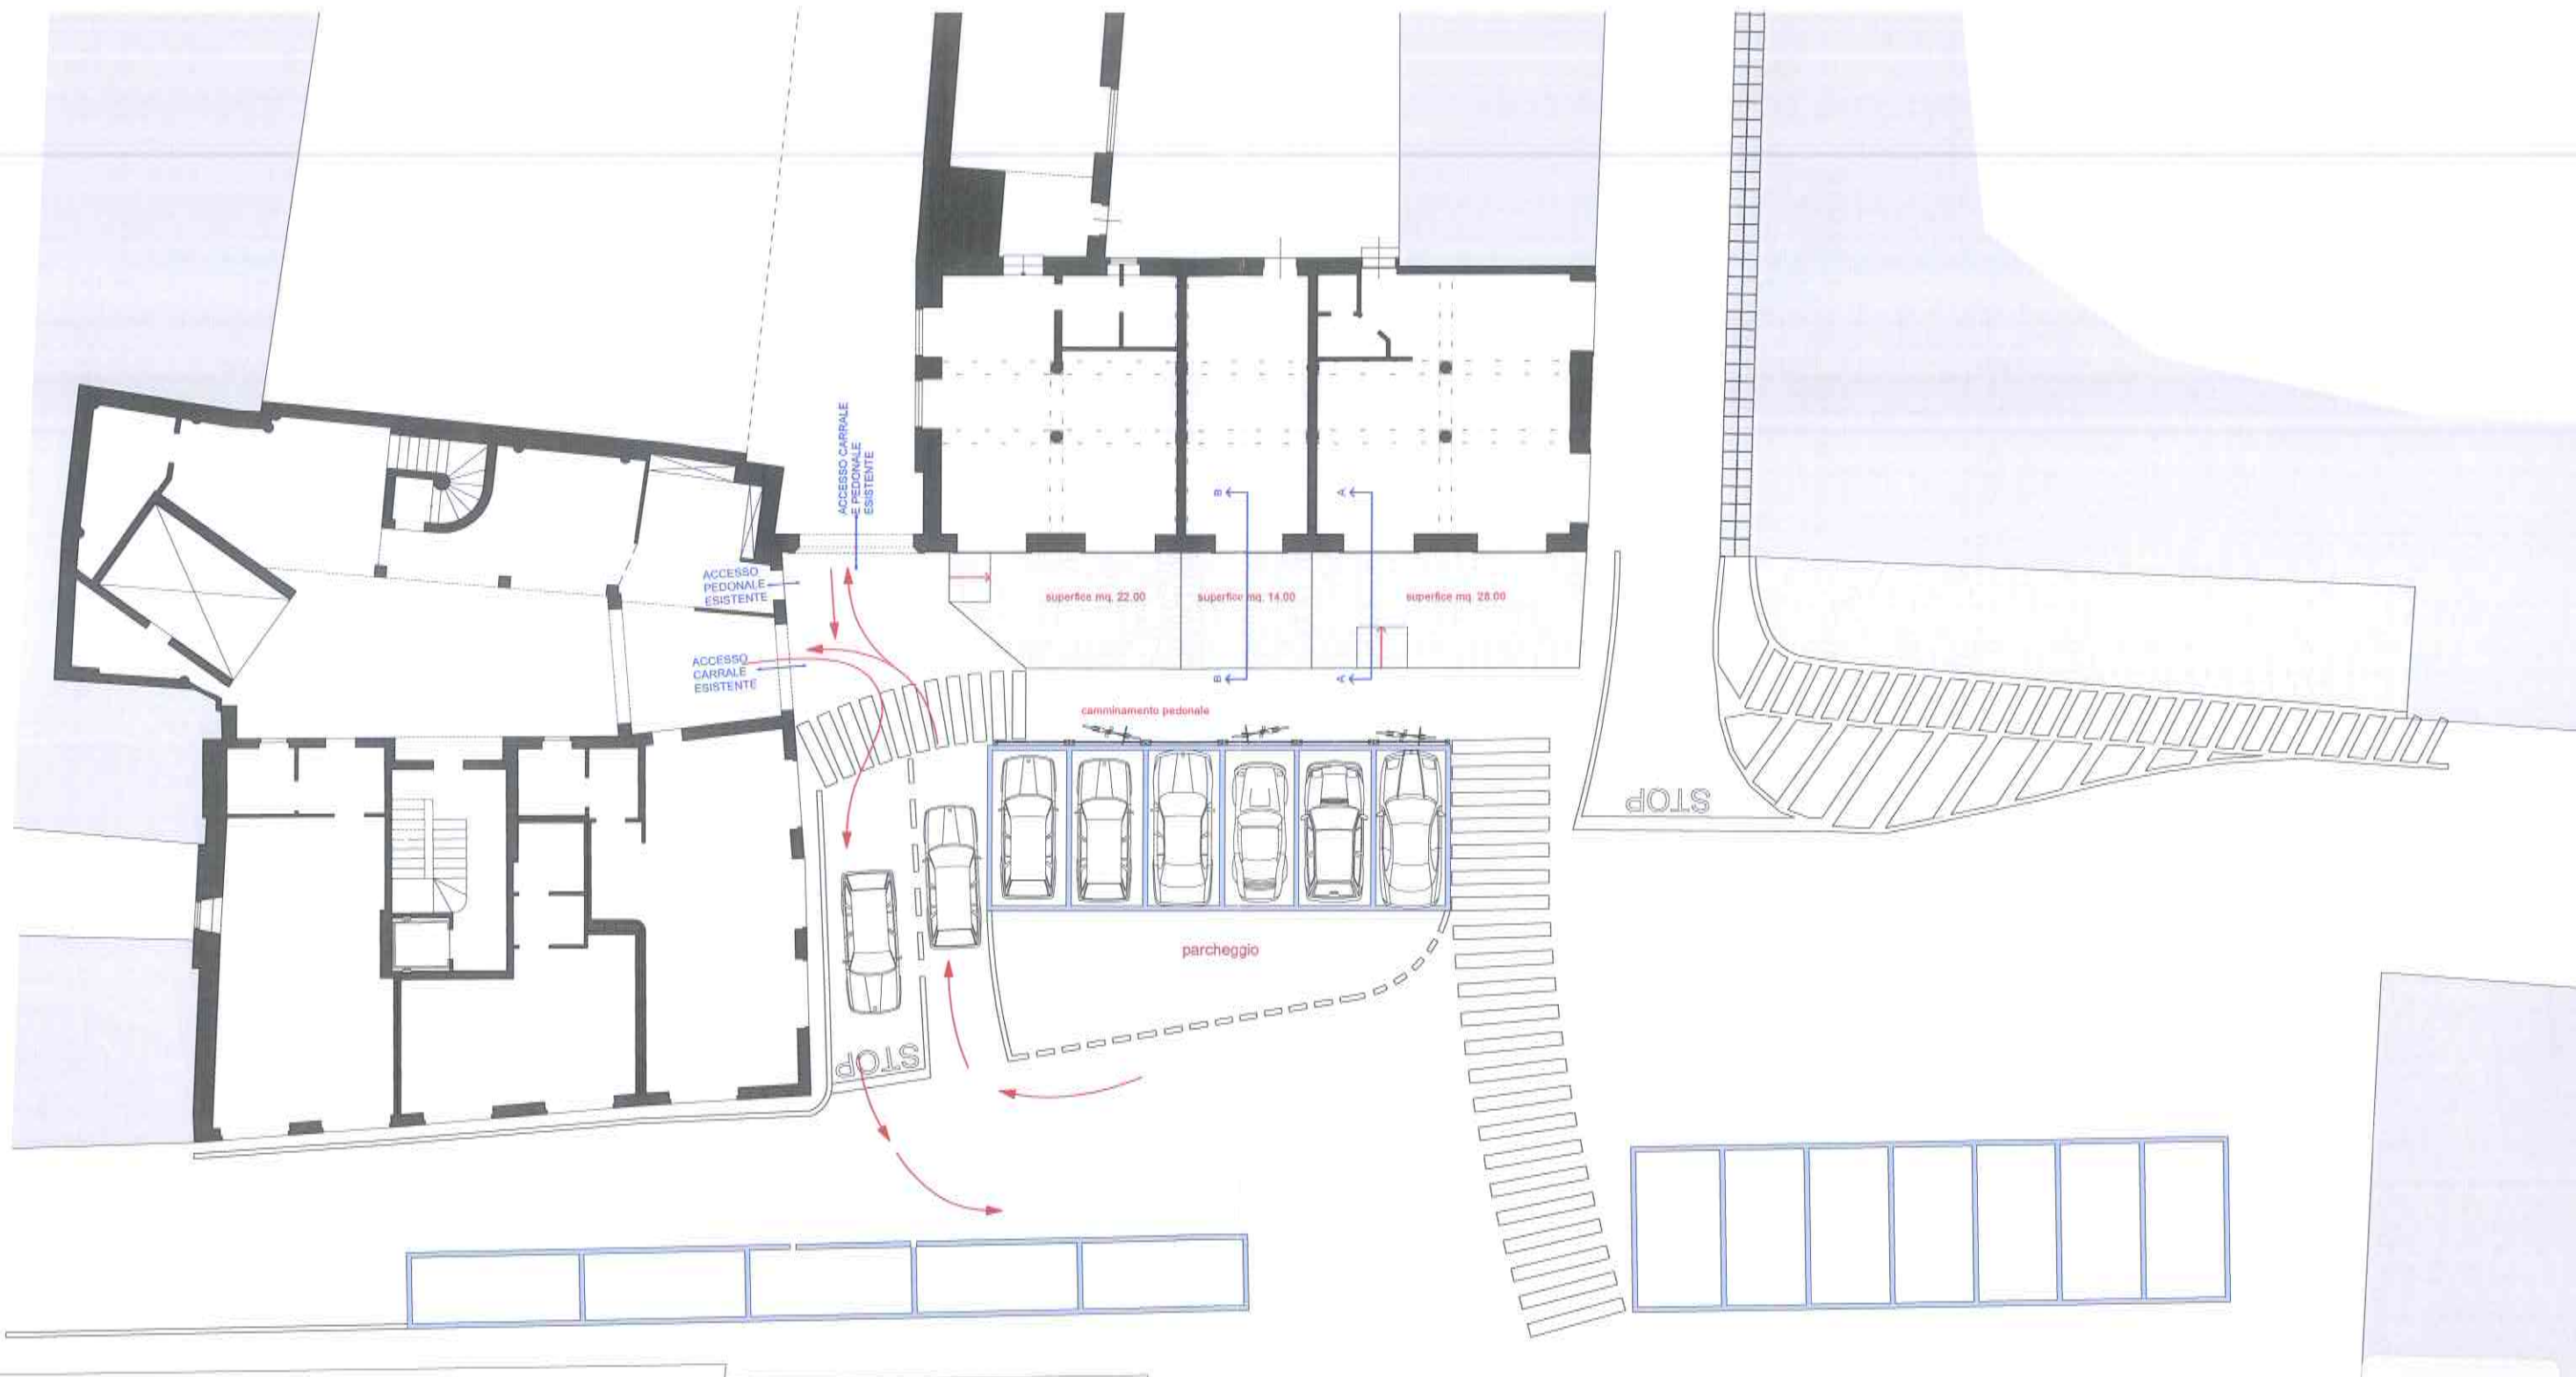

COMUNE DI  
 CARAVAGGIO  
 c\_b731  
 19/05/2015  
 17.48  
 0012351

Il tecnico:  Rocchetti geom. Angelo	L'committenti: propr. 1 propr. 2 propr. 3	TAV. n° <b>02.4</b>	<b>situazione di progetto</b>	scala 1:200	<b>progetto comunale</b> <b>COMUNE DI CARAVAGGIO</b>	<b>PROGETTO PER LA RIQUALIFICAZIONE DI PIAZZA A. LOCATELLI AL FINE DELLA REALIZZAZIONE DI AREE ESTERNE DI PERTINENZA DI ATTIVITA' COMMERCIALI ESISTENTI</b>
				data 18/05/2015		
<b>STUDIO TECNICO    geometra    ROCCHETTI    ANGELO    Caravaggio    via Dovvero, 8 cel.    3487022291</b>						



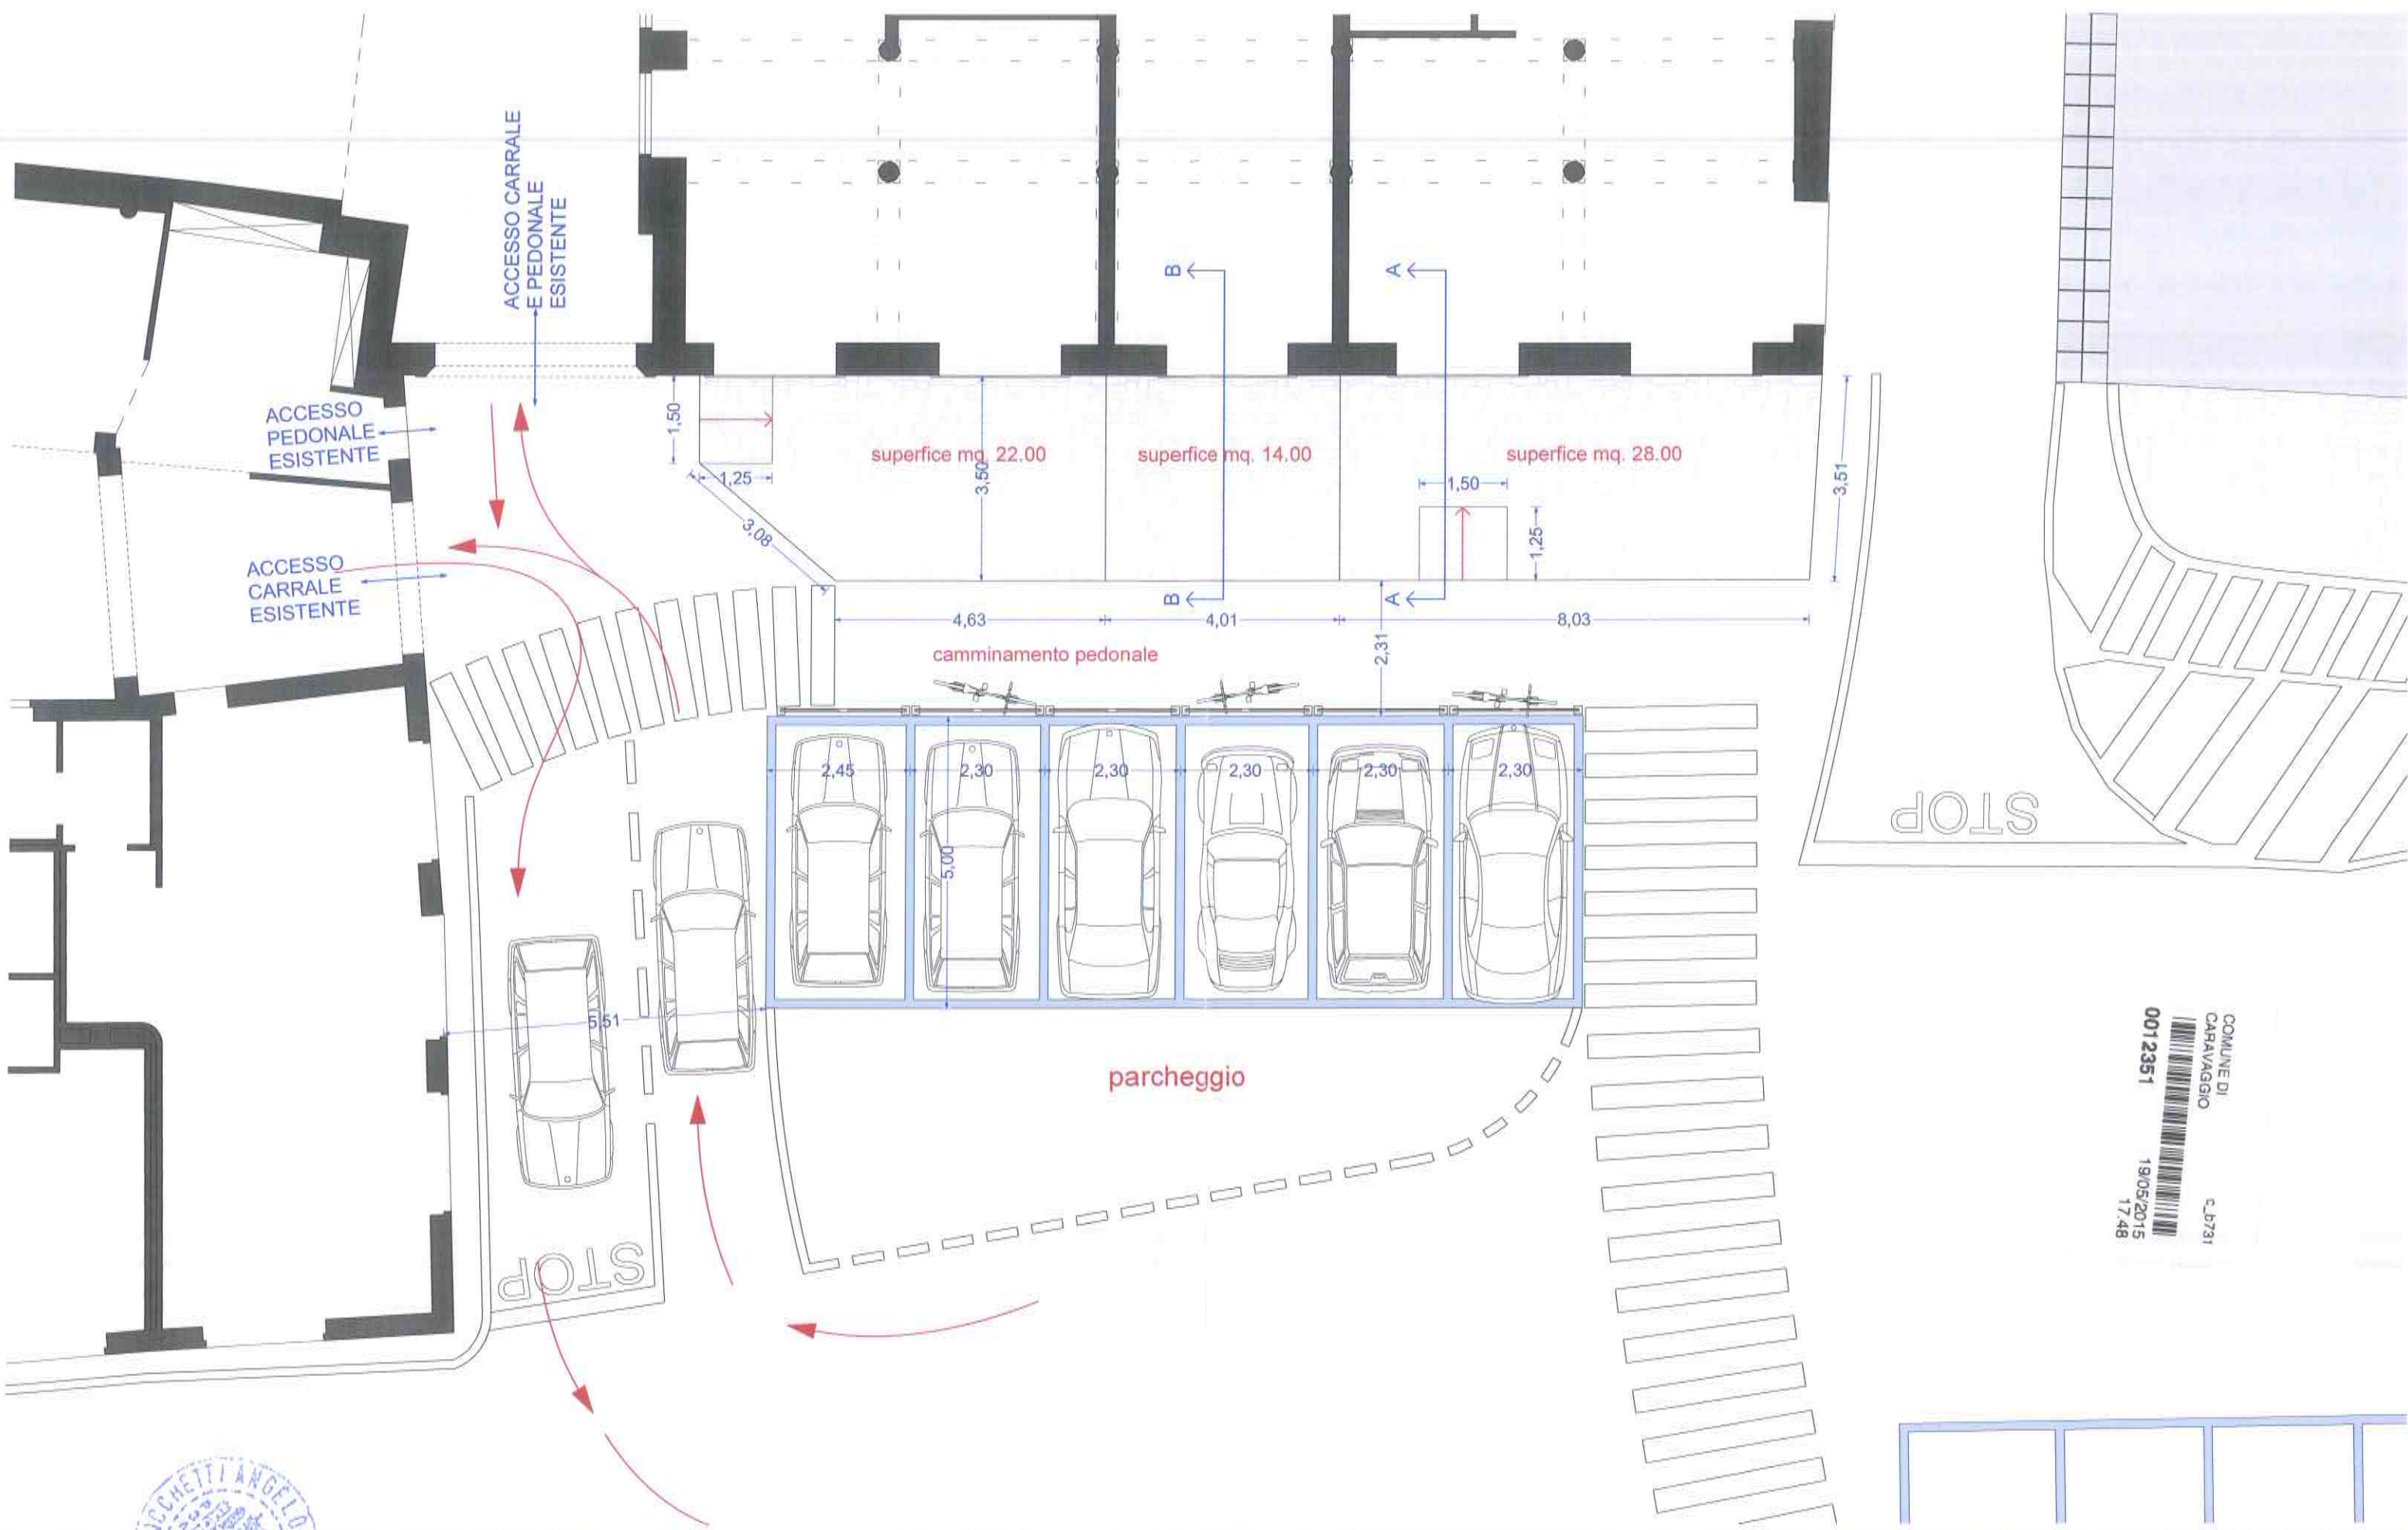

COMUNE DI  
 CARAVAGGIO  
 001 235 1  
 19/05/2015  
 17.48  
 c.b/731

Il tecnico:  Rocchetti geom. Angelo	Le committenti: propr. 1 propr. 2 propr. 3	TAV. n° 02.5	particolare PLANIMETRIA PROG.	scala 1:100 data 18/05/2015	progetto comunale COMUNE DI CARAVAGGIO	PROGETTO PER LA RIQUALIFICAZIONE DI PIAZZA A. LOCATELLI AL FINE DELLA REALIZZAZIONE DI AREE ESTERNE DI PERTINENZA DI ATTIVITA' COMMERCIALI ESISTENTI
STUDIO TECNICO    geometra    ROCCHETTI    ANGELO    Caravaggio    via Dovrero, 8 cel.    3487022291						





COMUNE DI  
 CARAVAGGIO  
 0012351  
 19/05/2015  
 17.48  
 c.0731

il tecnico:

Rocchetti geom. Angelo



I committenti:

propr. 1  
 propr. 2  
 propr. 3

TAV. n°

02.6

DOCUMENTAZIONE  
 FOTOGRAFICA

scala

data

18/05/2015

progetto comunale

COMUNE DI CARAVAGGIO

PROGETTO PER LA RIQUALIFICAZIONE DI PIAZZA A. LOCATELLI AL FINE  
 DELLA REALIZZAZIONE DI AREE ESTERNE DI PERTINENZA DI ATTIVITA'  
 COMMERCIALI ESISTENTI



COMUNE DI CARAVAGGIO c\_b731  
 0012351 19/05/2015 17.48



il tecnico:

Rocchetti geom. Angelo

il committente:

propr. 1  
 propr. 2  
 propr. 3

TAV. n°

02.7

prospetto attuale

scala

1:75

data

18/05/2015

progetto comunale

COMUNE DI CARAVAGGIO

PROGETTO PER LA RIQUALIFICAZIONE DI PIAZZA A. LOCATELLI AL FINE DELLA REALIZZAZIONE DI AREE ESTERNE DI PERTINENZA DI ATTIVITA' COMMERCIALI ESISTENTI





COMUNE DI  
 CARAVAGGIO c\_b731  
  
 0012351 19/05/2015  
 17.48

il tecnico:

Rocchetti geom. Angelo



l'commitanti:

propr. 1  
 propr. 2  
 propr. 3



TAV. n°

02.8

prospetto progetto


scala 1:75  
 data 18/05/2015

progetto comunale

COMUNE DI CARAVAGGIO

PROGETTO PER LA RIQUALIFICAZIONE DI PIAZZA A. LOCATELLI AL FINE  
 DELLA REALIZZAZIONE DI AREE ESTERNE DI PERTINENZA DI ATTIVITA'  
 COMMERCIALI ESISTENTI



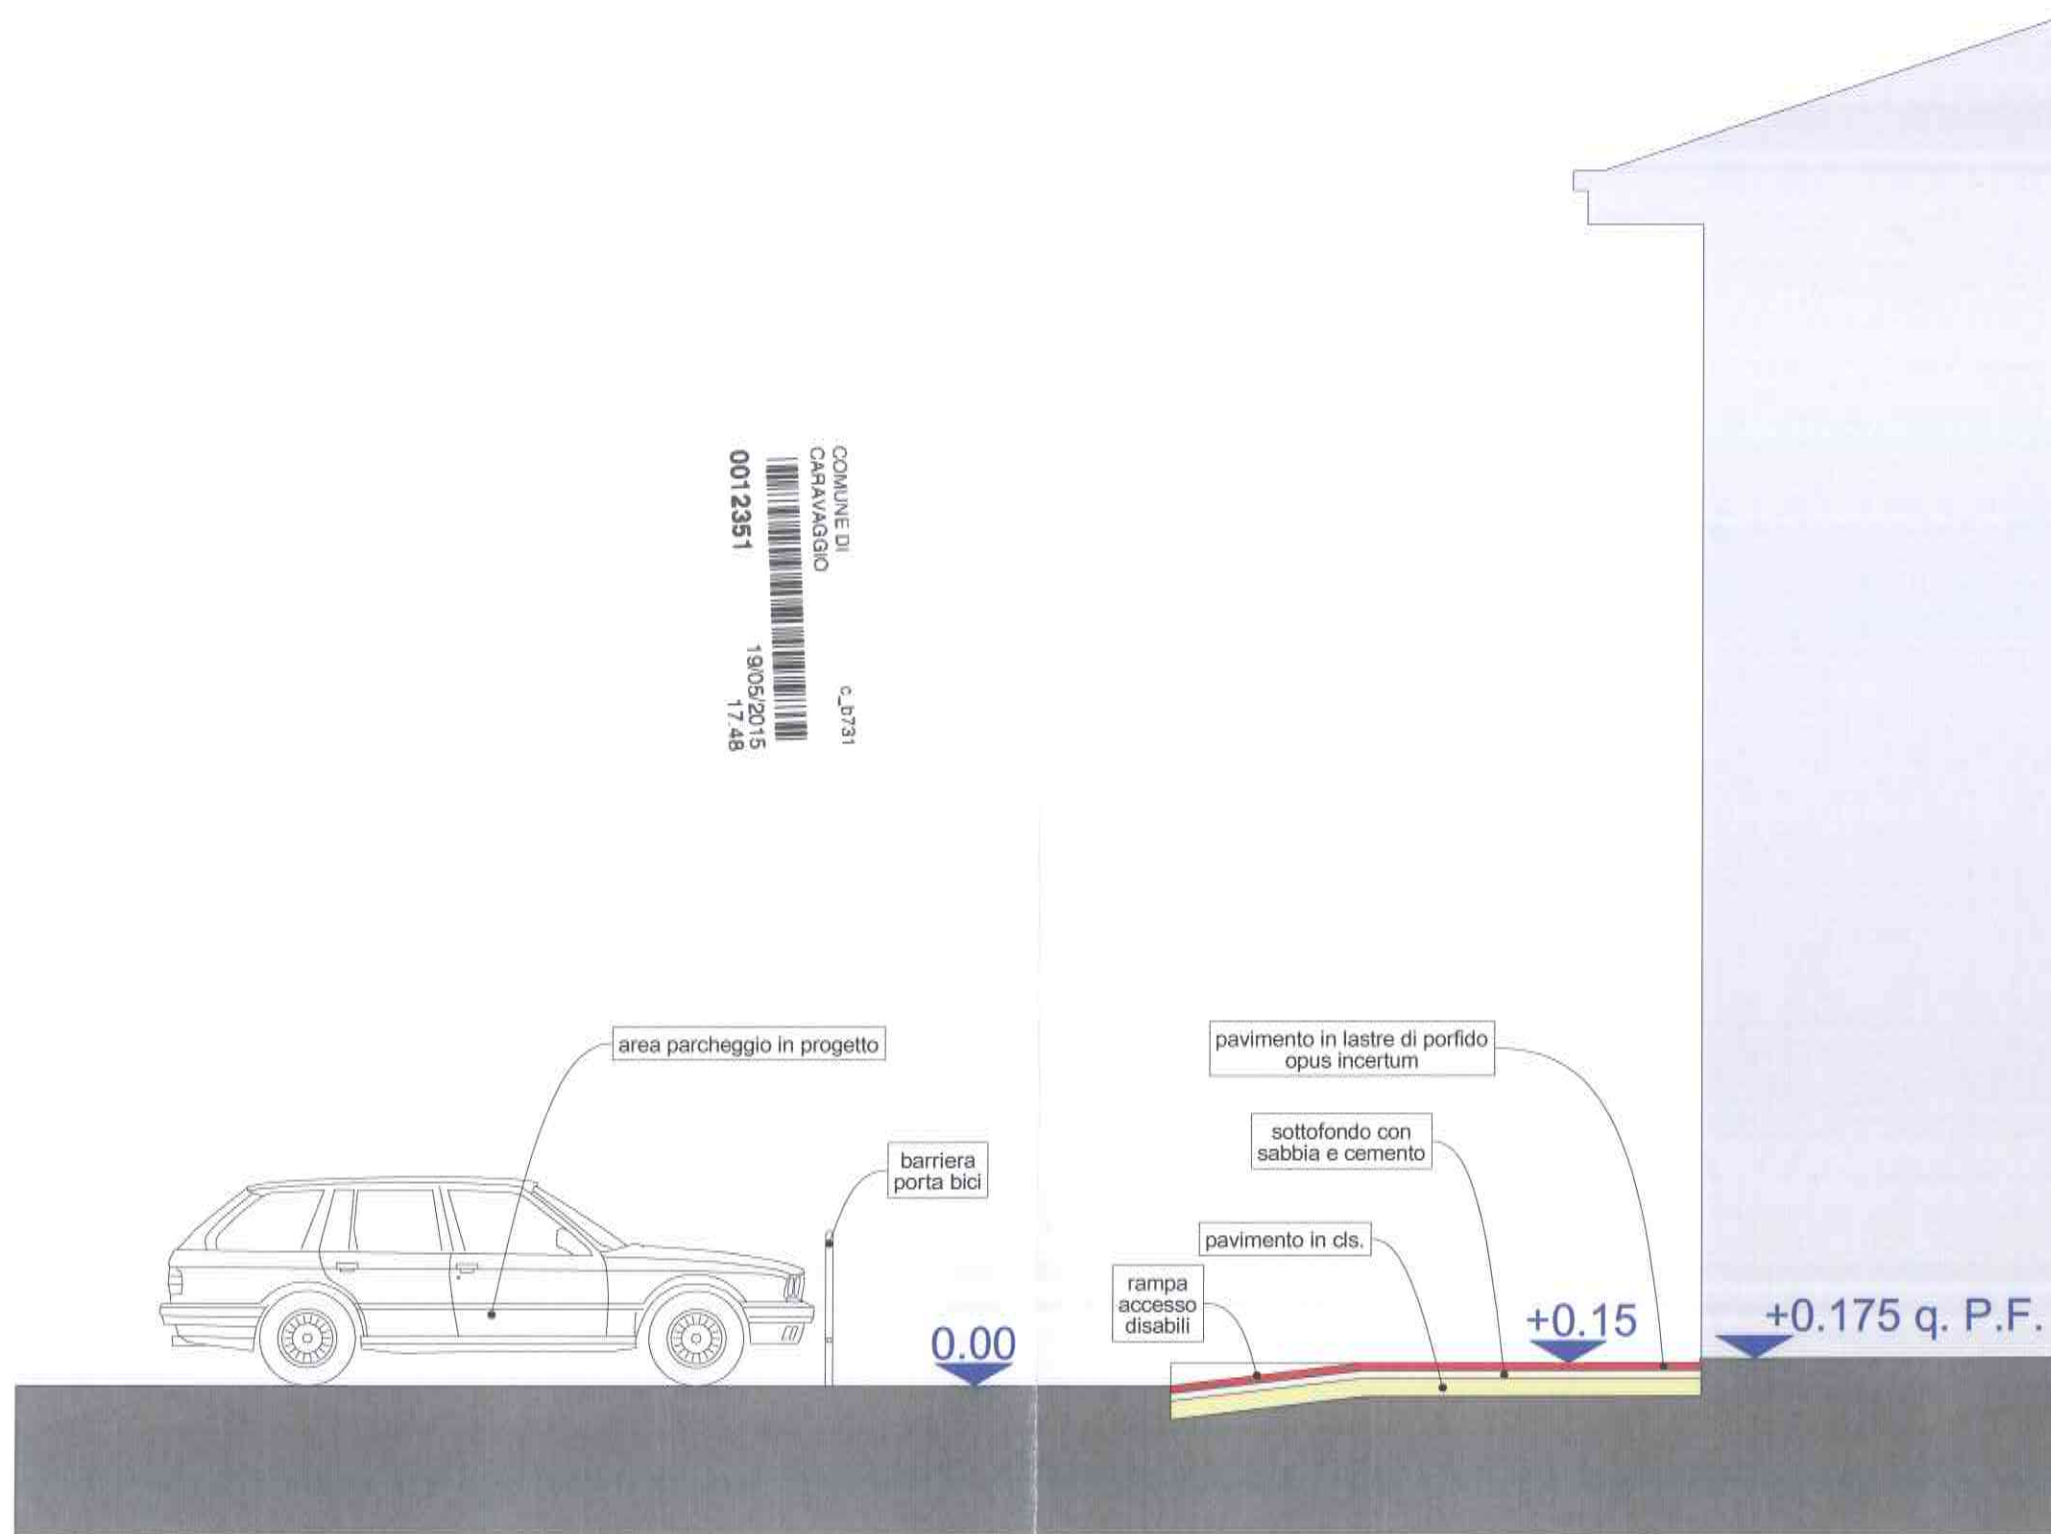

Il tecnico:

Rocchetti geom. Angelo



Le committenti:

prop. 1  
prop. 2  
prop. 3

*Handwritten signatures and names of clients.*

TAV. n°

02.9

SEZIONE A-A

scala

1:50

data

18/05/2015


progetto comunale

COMUNE DI CARAVAGGIO

PROGETTO PER LA RIQUALIFICAZIONE DI PIAZZA A. LOCATELLI AL FINE  
 DELLA REALIZZAZIONE DI AREE ESTERNE DI PERTINENZA DI ATTIVITA'  
 COMMERCIALI ESISTENTI






COMUNE DI  
CARAVAGGIO  
0012351  
c. 17/31  
19/05/2015  
17,48

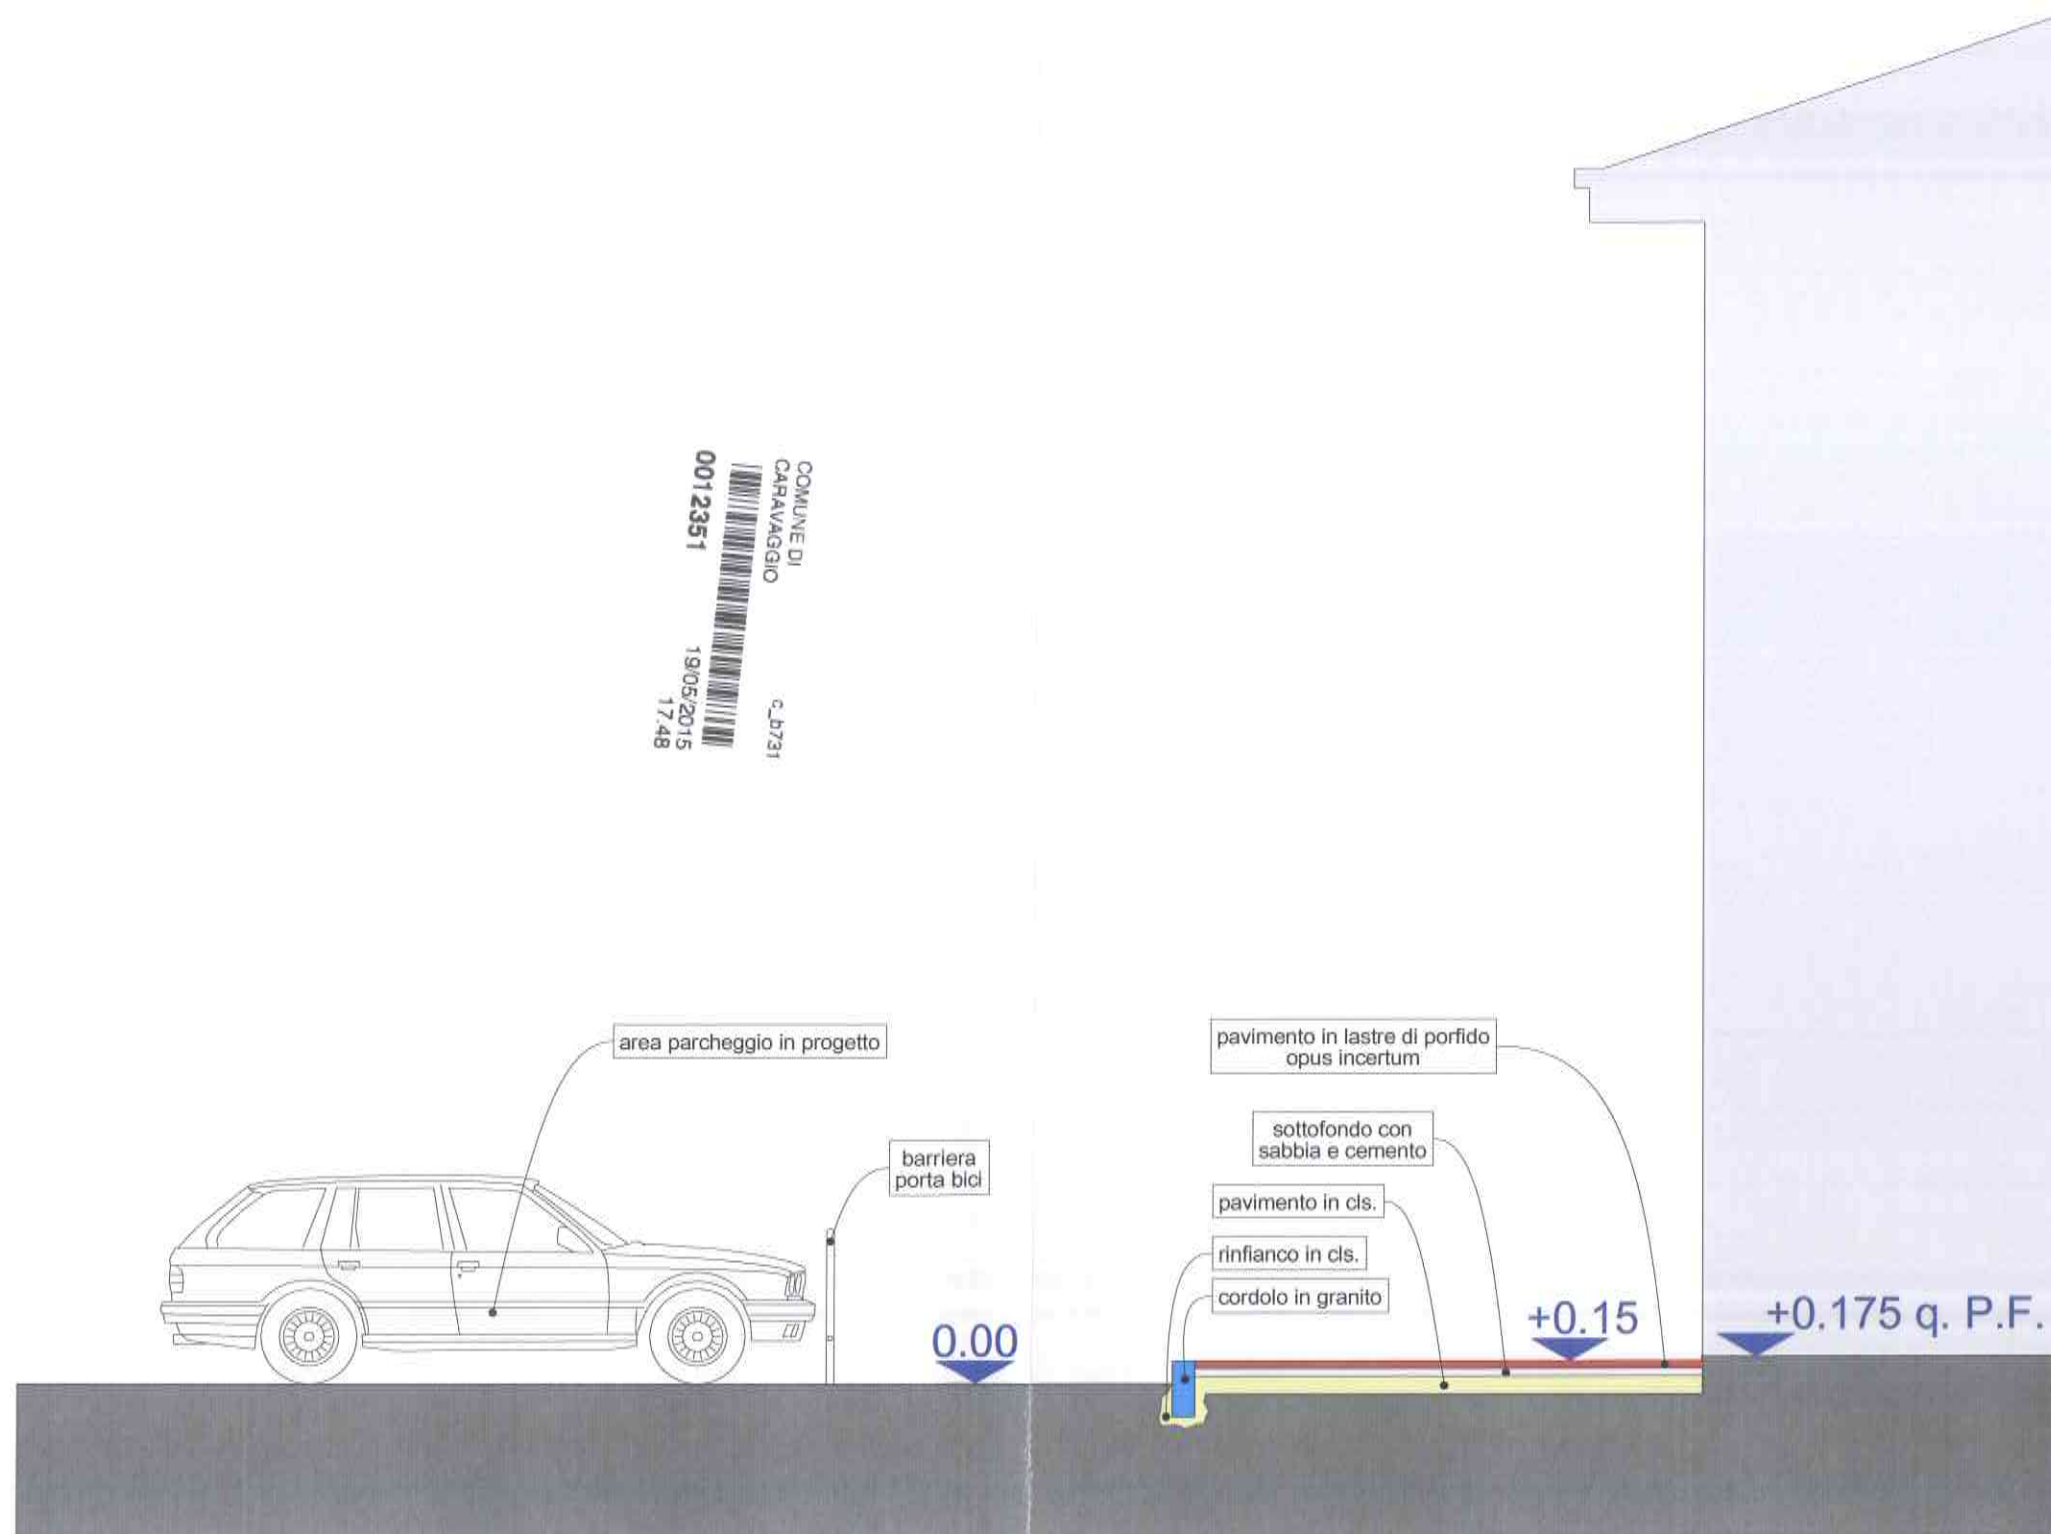

il tecnico: Rocchetti geom. Angelo	il committente: prop. 1 prop. 2 prop. 3	TAV. n° 02.10	SEZIONE B-B	scala 1:50 data 18/05/2015	progetto comunale COMUNE DI CARAVAGGIO	PROGETTO PER LA RIQUALIFICAZIONE DI PIAZZA A. LOCATELLI AL FINE DELLA REALIZZAZIONE DI AREE ESTERNE DI PERTINENZA DI ATTIVITA' COMMERCIALI ESISTENTI
---------------------------------------	--	------------------	-------------	-------------------------------------	---	--



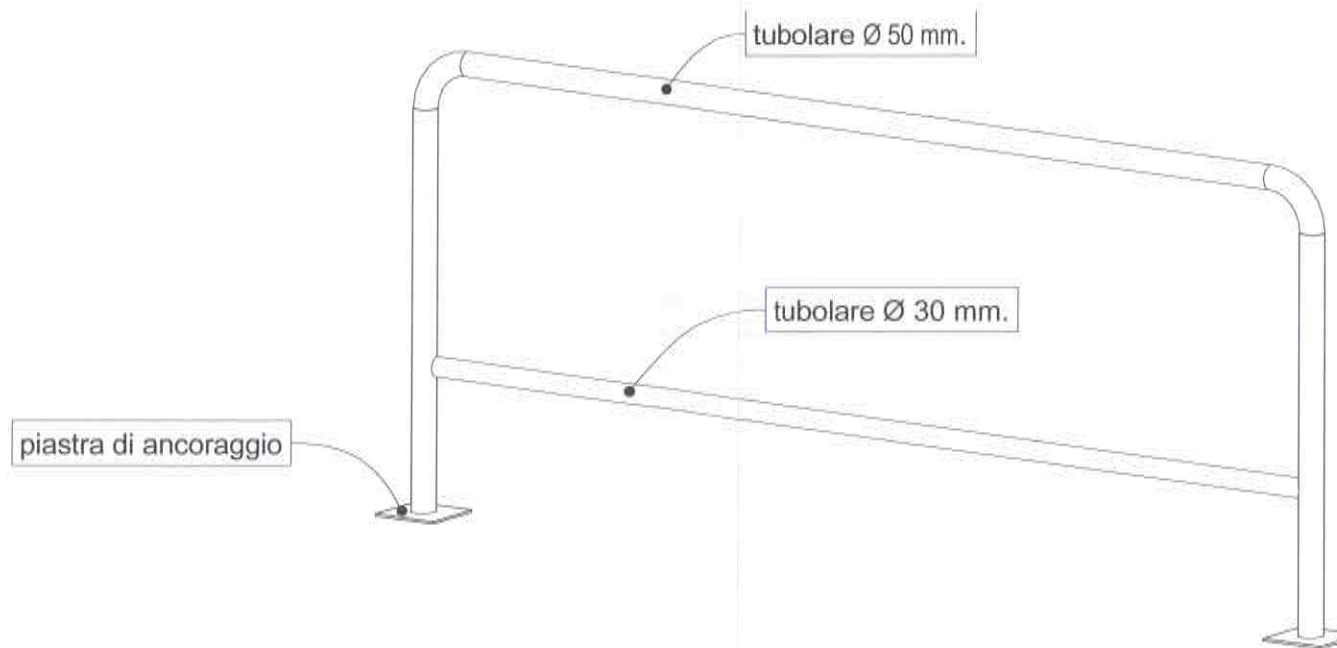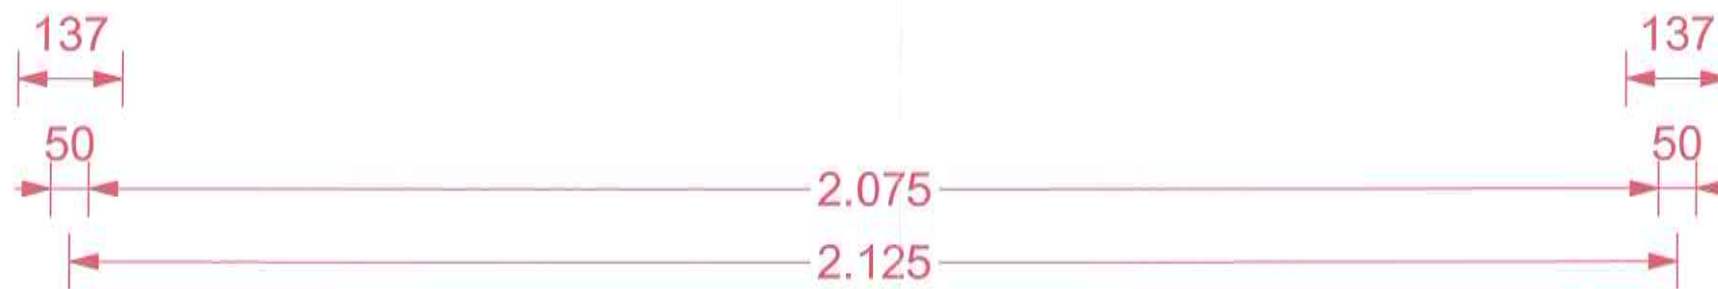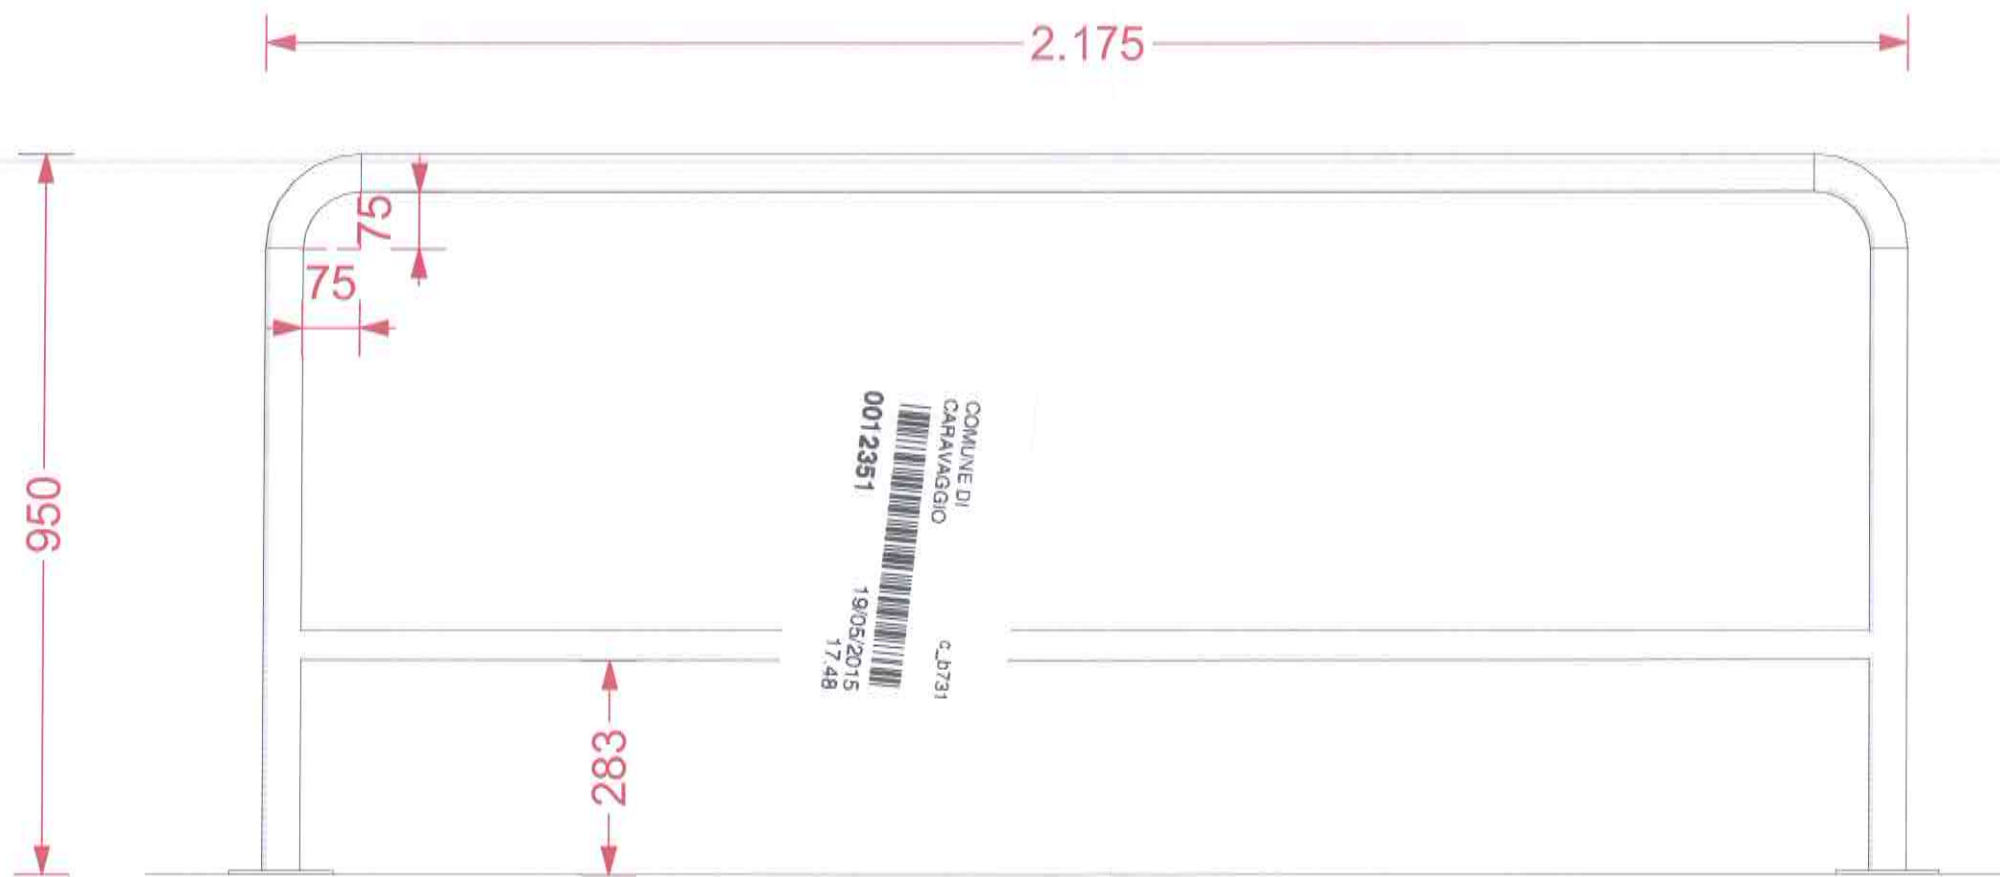

il tecnico:

Rocchetti geom. Angelo



l'incaricato:

propr. 3

*[Signature]*

TAV. n°

02.11

particolare barriera  
portabiciclette

scala

1:10, 1:15

data

18/05/2015

progetto comunale


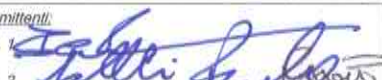
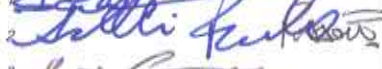

COMUNE DI CARAVAGGIO

PROGETTO PER LA RIQUALIFICAZIONE DI PIAZZA A. LOCATELLI AL FINE  
DELLA REALIZZAZIONE DI AREE ESTERNE DI PERTINENZA DI ATTIVITA'  
COMMERCIALI ESISTENTI





COMUNE DI  
 CARAVAGGIO  
 0012351  
 19/05/2015  
 17,48  
 C. D731

il tecnico:  Rocchetti geom. Angelo	I committenti: propr. 1  propr. 2  propr. 3 	TAV. n° 02.12	SIMULAZIONE PROGETTO	scala 1:100 data 18/05/2015	progetto comunale COMUNE DI CARAVAGGIO	PROGETTO PER LA RIQUALIFICAZIONE DI PIAZZA A. LOCATELLI AL FINE DELLA REALIZZAZIONE DI AREE ESTERNE DI PERTINENZA DI ATTIVITA' COMMERCIALI ESISTENTI
--	--	------------------	-------------------------	--------------------------------	---	--