
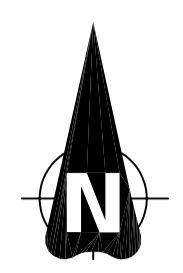


Tavola a

Tavola b

Tavola c

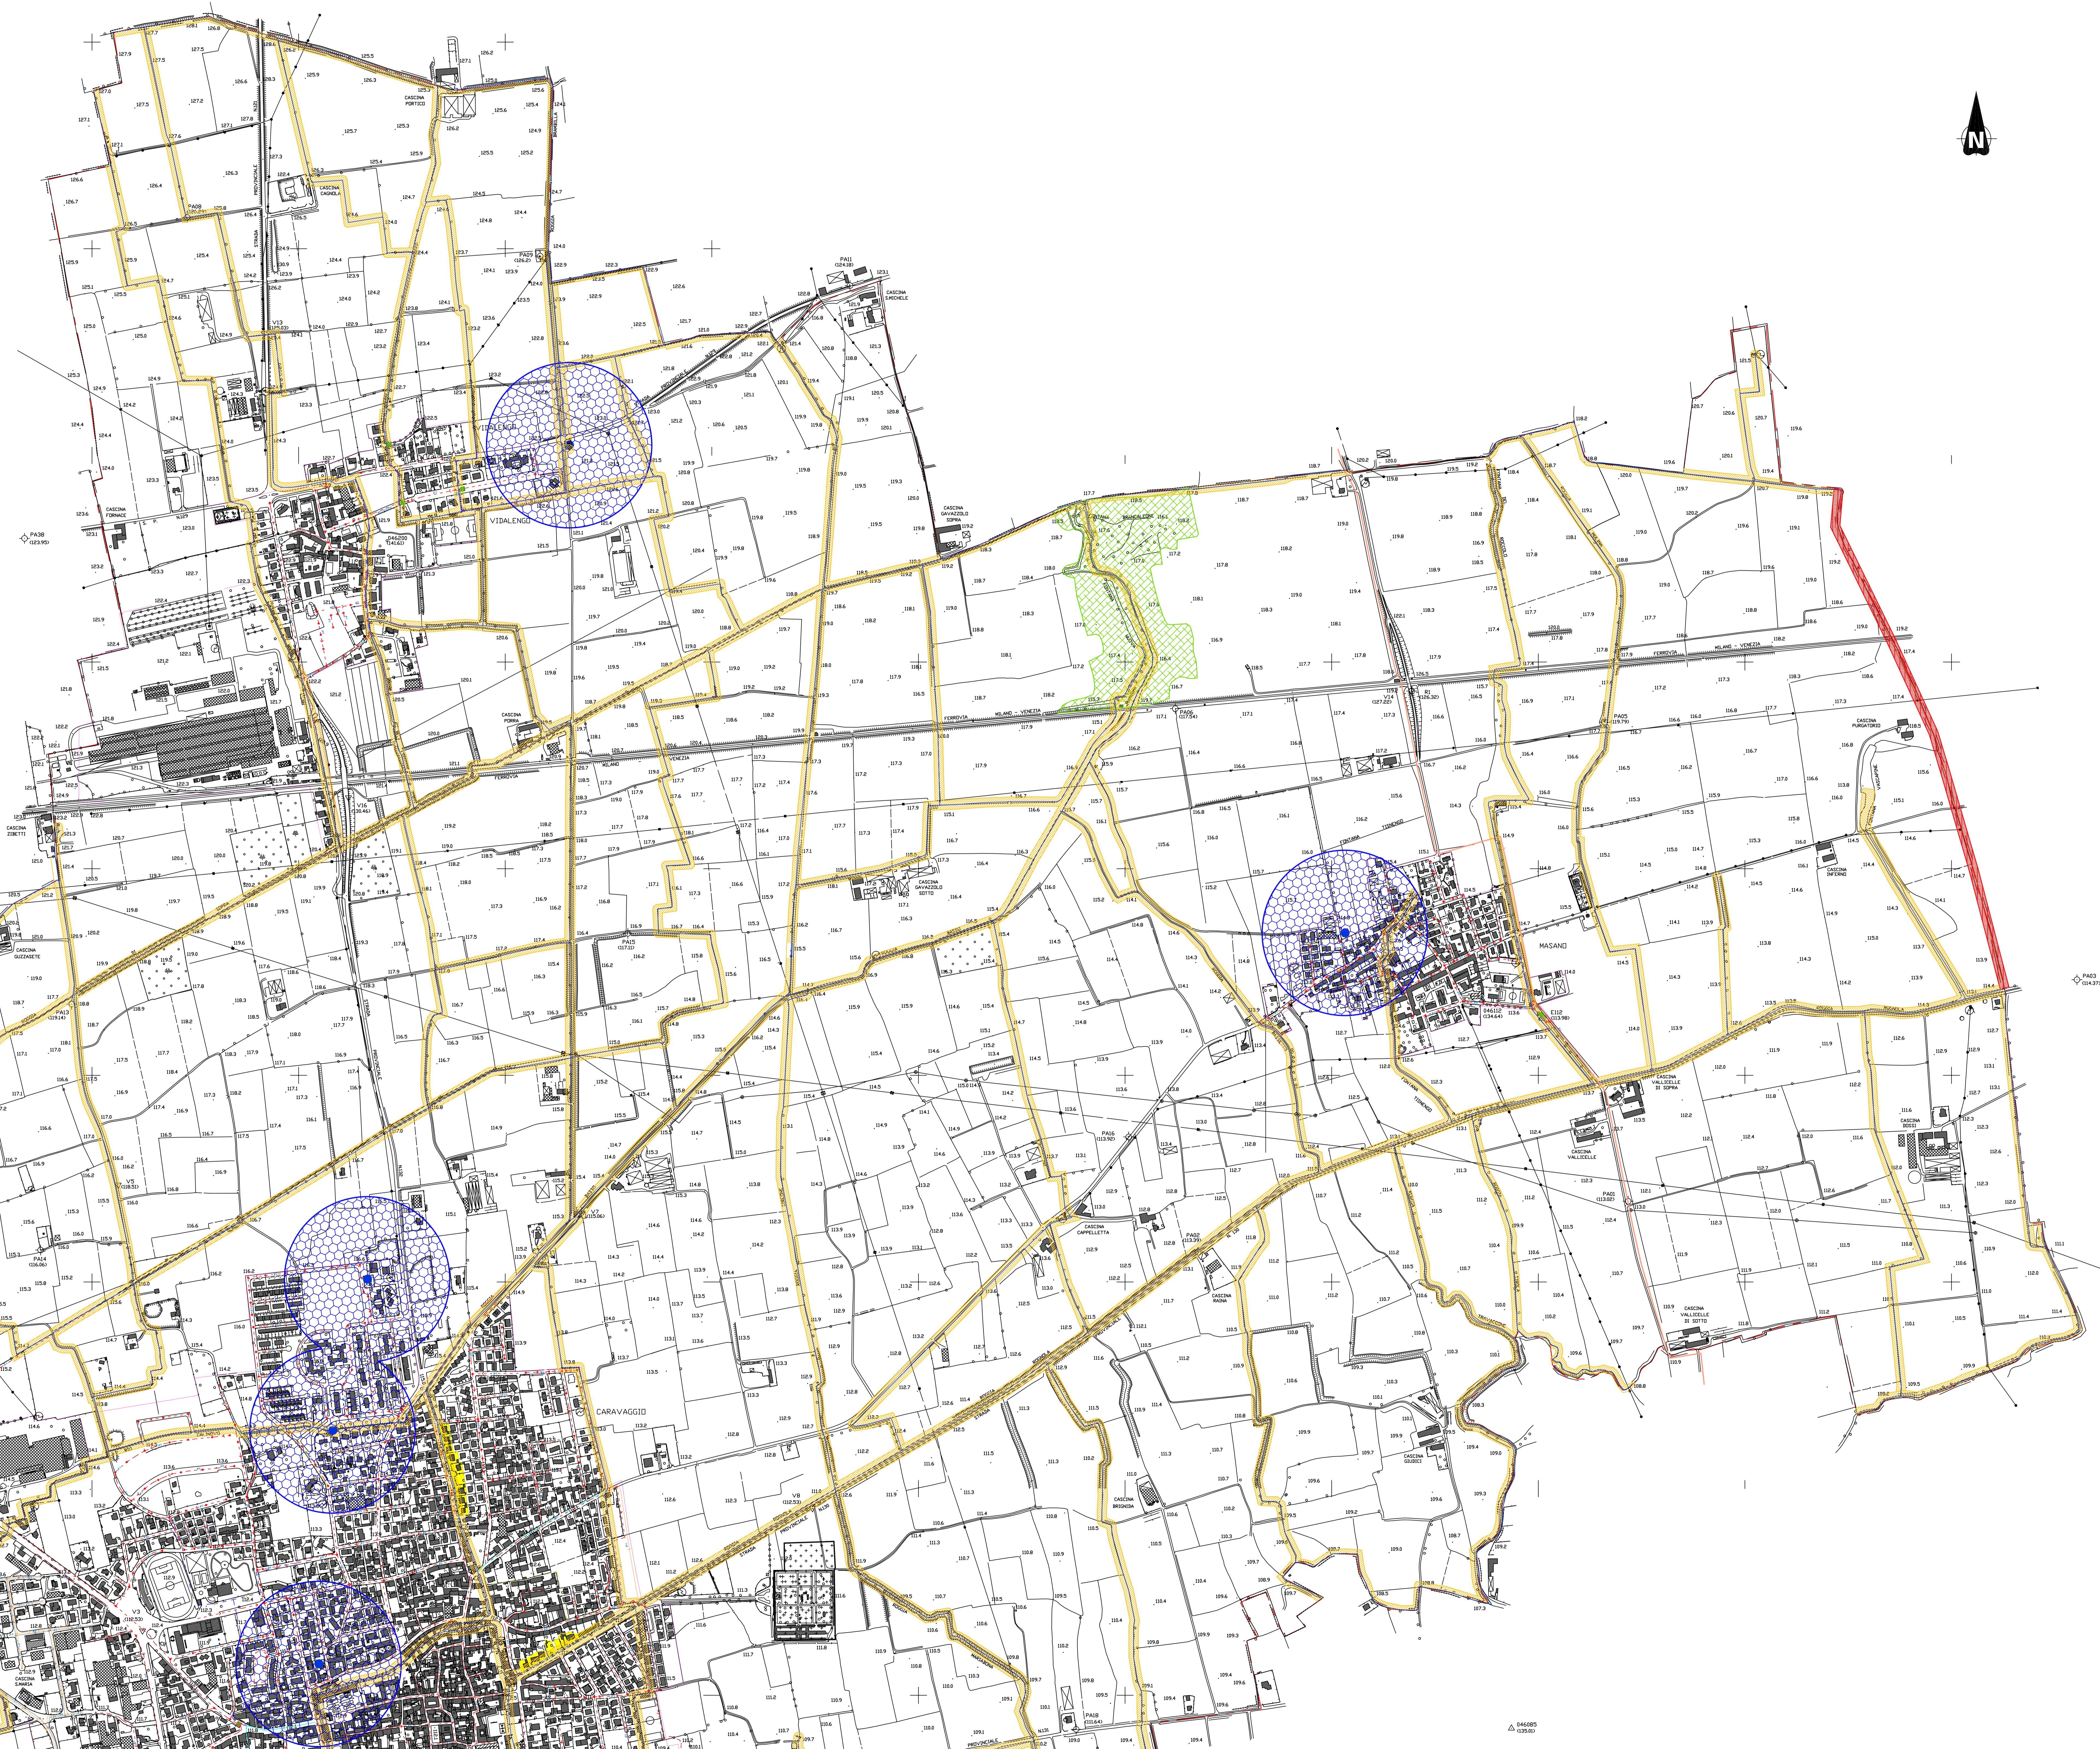


- LEGENDA**
- Alvei appartenenti al reticolo idrico principale ("allegato A" D.G.R. n.7/13950 del 01/08/2003)
 - Alveo canali e/o rogge reticolo minore / di bonifica ("allegato D" D.G.R. n.7/7868 del 15/02/2002 e L.R.7/2003)
 - Fascia di rispetto dei corsi d'acqua reticolo principale distanza di 10 metri dalla sommità della sponda ai sensi dell'Art. 96 della L. 523/1904.
 - Fascia di rispetto dei corsi d'acqua reticolo minore / di bonifica distanza di 10 metri dalla sommità della sponda ai sensi dell'Art. 96 della L. 523/1904 e R.D.368/1904.
 - Zona di tutela assoluta per i pozzi ad uso idropotabile Cerchio di 10 metri di raggio attorno all'opera ai sensi della D.lgs 258/2000.
 - Zona di rispetto per i pozzi ad uso idropotabile Delimitazione con criterio geometrico (200 metri) ai sensi della D.lgs 258/2000.
- Fasce fluviali PAI
- Limite esterno Fascia C
- Nuovo Piano Cave per il decennio 2003 - 2012
Delibera del Consiglio Provinciale n.16 del 16/03/2004
- Delimitazione dell' Ambito Territoriale Estrattivo (ATEg38)
 - Delimitazione del Giacimento (Gg41)
- Altri elementi
- Riserva Naturale Fontanile Brancalone (D.C.R. n.3/1894 del 05/02/1985)
 - Area Cimiteriale
 - Confine comunale

TRACCIATO RETE FOGNARIA - LEGENDA

LEGENDA	
	Passaggio diretto da pubblica fognatura
	Agglomerato
	Collettore di fognatura verde
	Collettore di fognatura bianca
	Collettore di fognatura grigia
	Collettore di fognatura nera
	Passo d'acqua
	Stazioni di depurazione con sbratori
	Stazioni di depurazione con sbratori in sonda
	Campione fognario
	Campione di fognatura fognaria
	Stazione di sollevamento di fognatura
	Stazione di prelievo
	Collettore fognario
	Stazione di sbratori di fognatura

COMUNE DI CARAVAGGIO
PROVINCIA DI BERGAMO

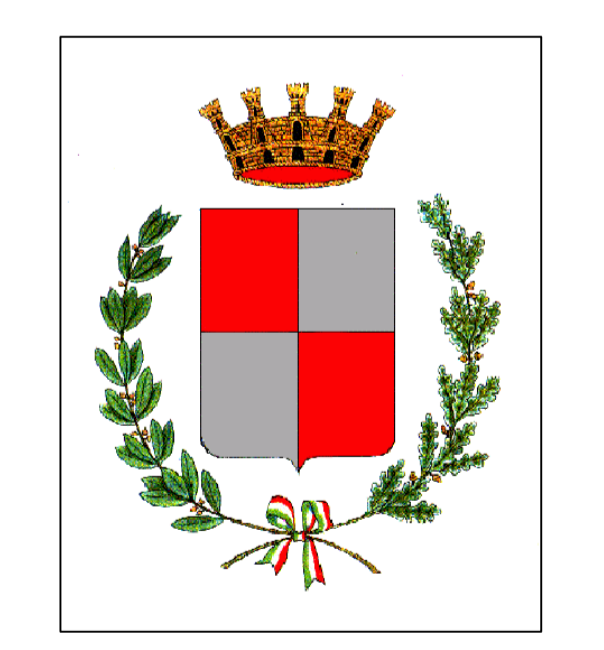

COMITENTE COMUNE DI CARAVAGGIO		Dr. Geol. Carlo Pedrali Via Cameroni, 23 - 24123 Bergamo (BG) Tel. 340-2392258 Fax 178-220-8532	
STUDIO COMPONENTE GEOLOGICA DELLA PIANIFICAZIONE TERRITORIALE (ai sensi della L.R. n.41 del 24/11/1997)		SCALA 1:5000	TAVOLA 7
ELABORATO Carta dei vincoli		VERO	DATA 30/12/2004