



Pianta copertura: progetto


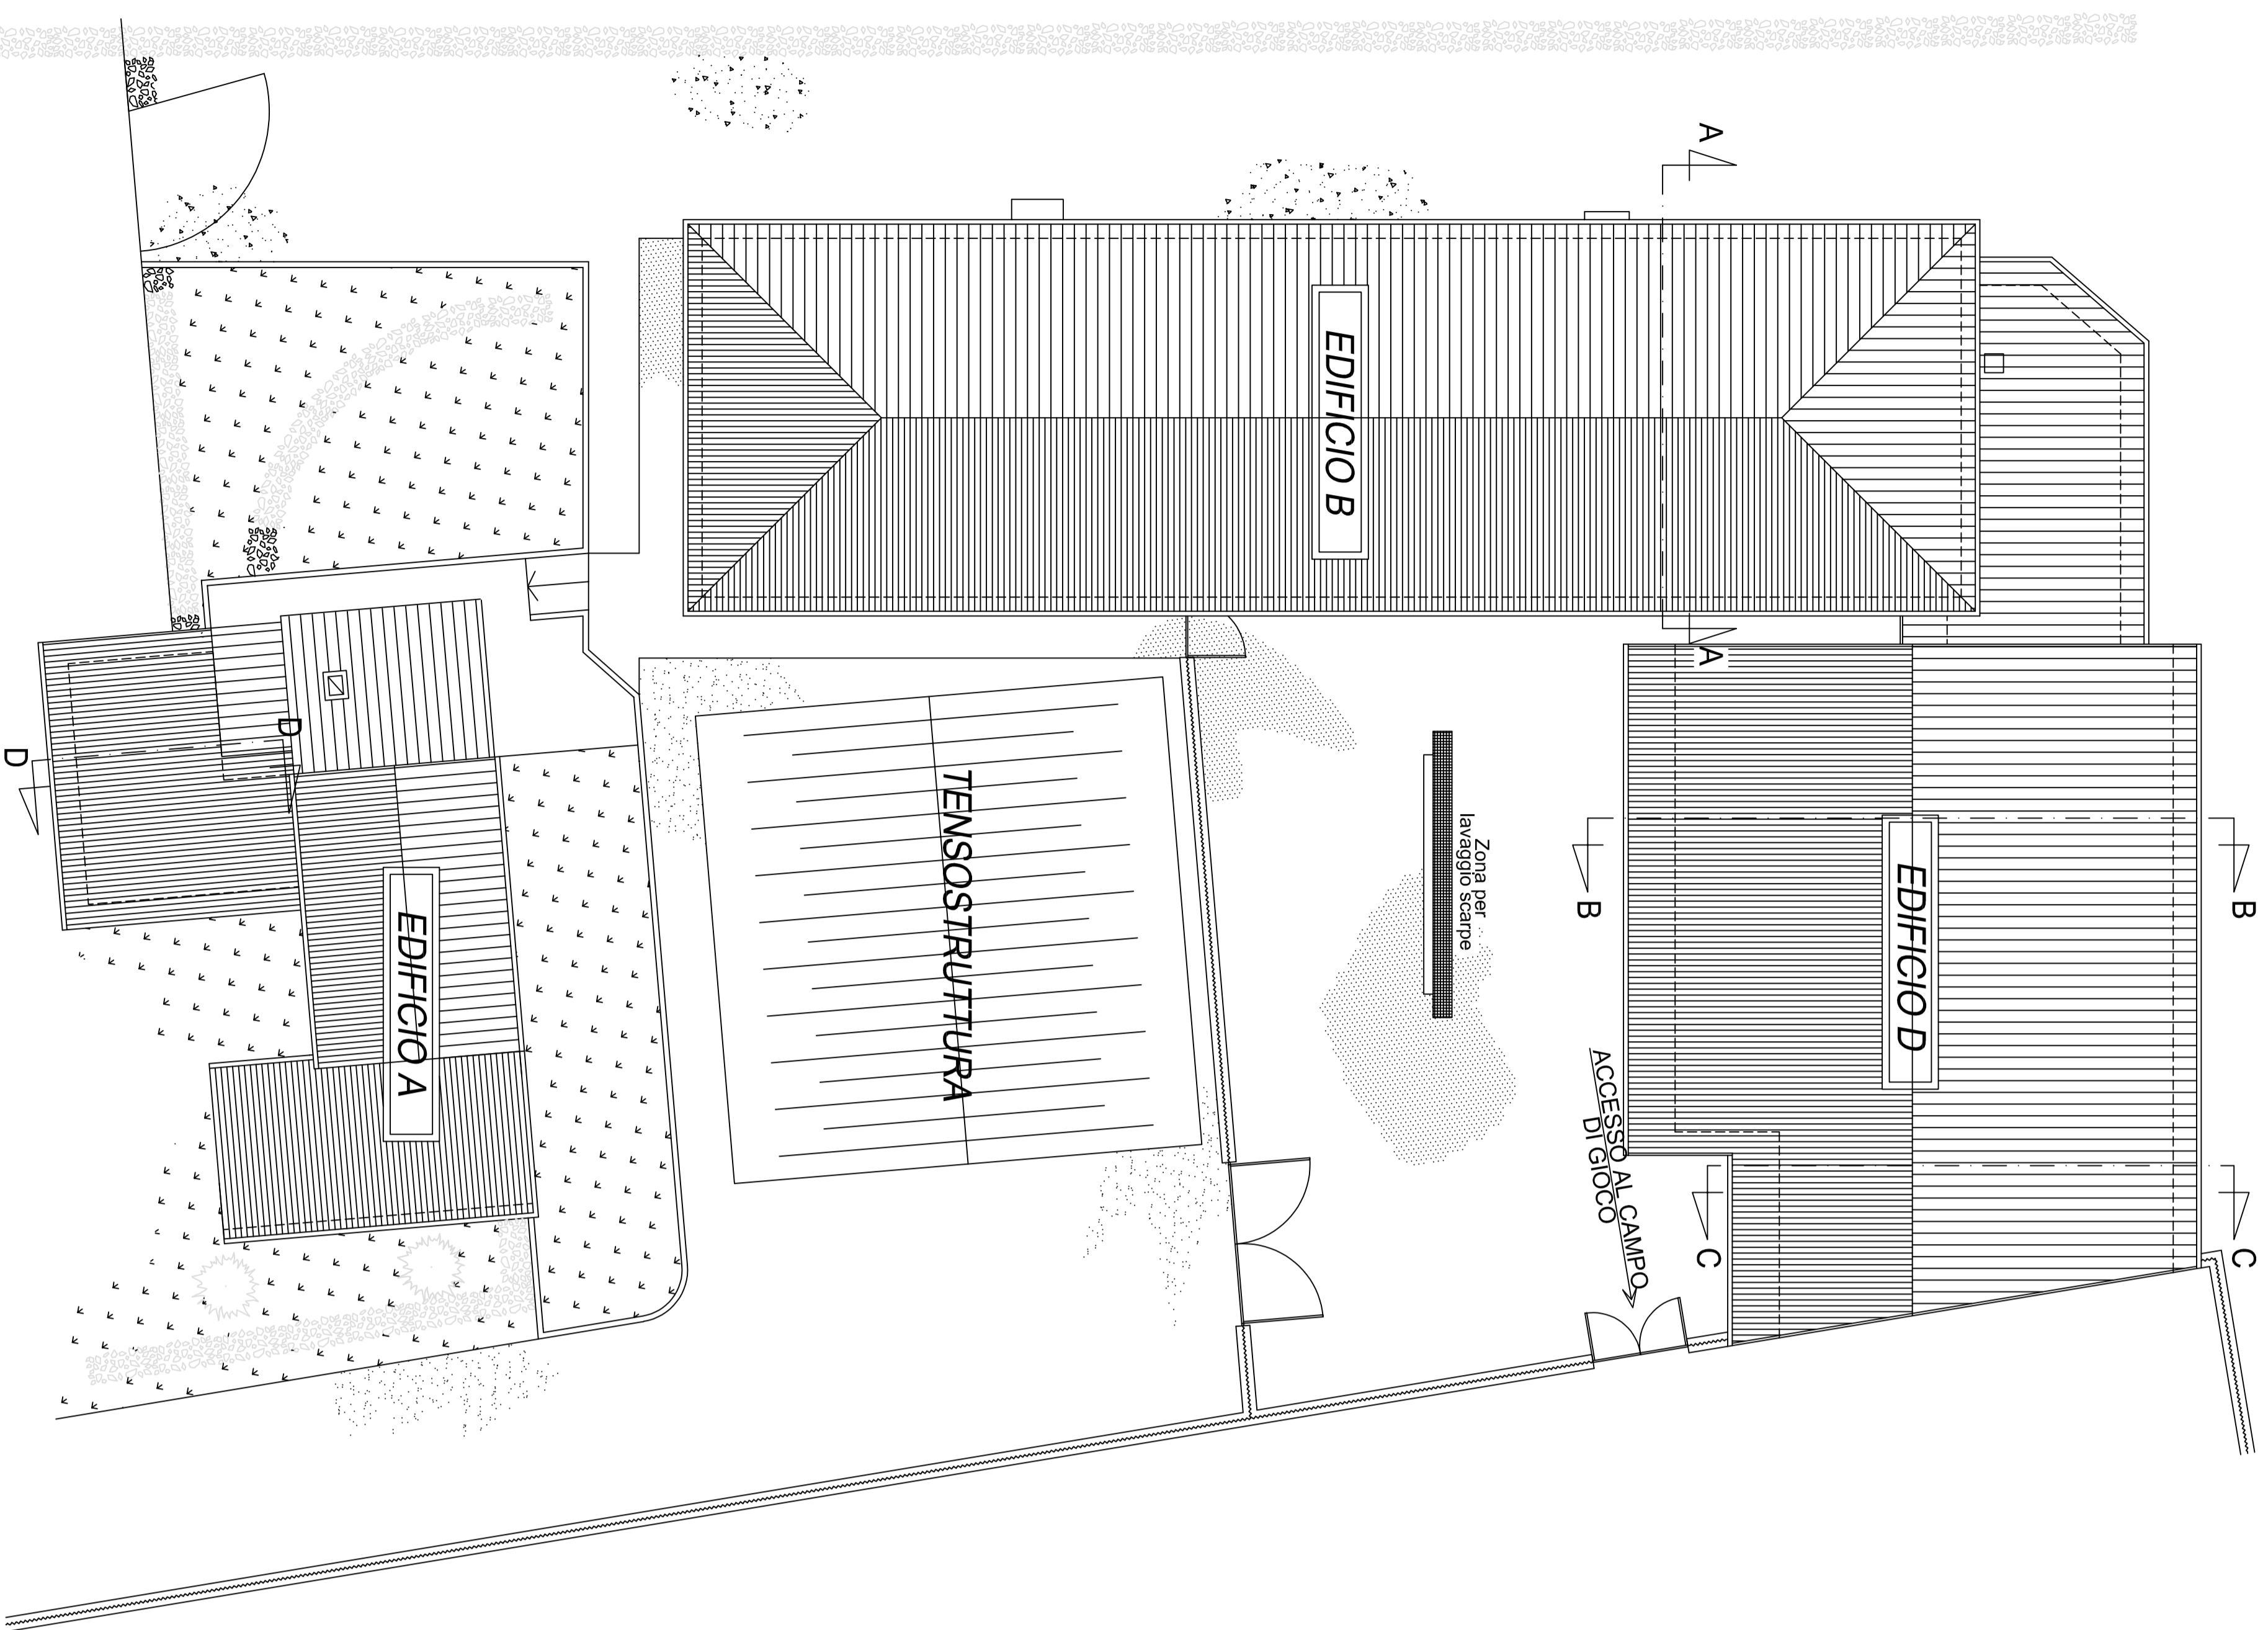


Pianta piano terra: progetto

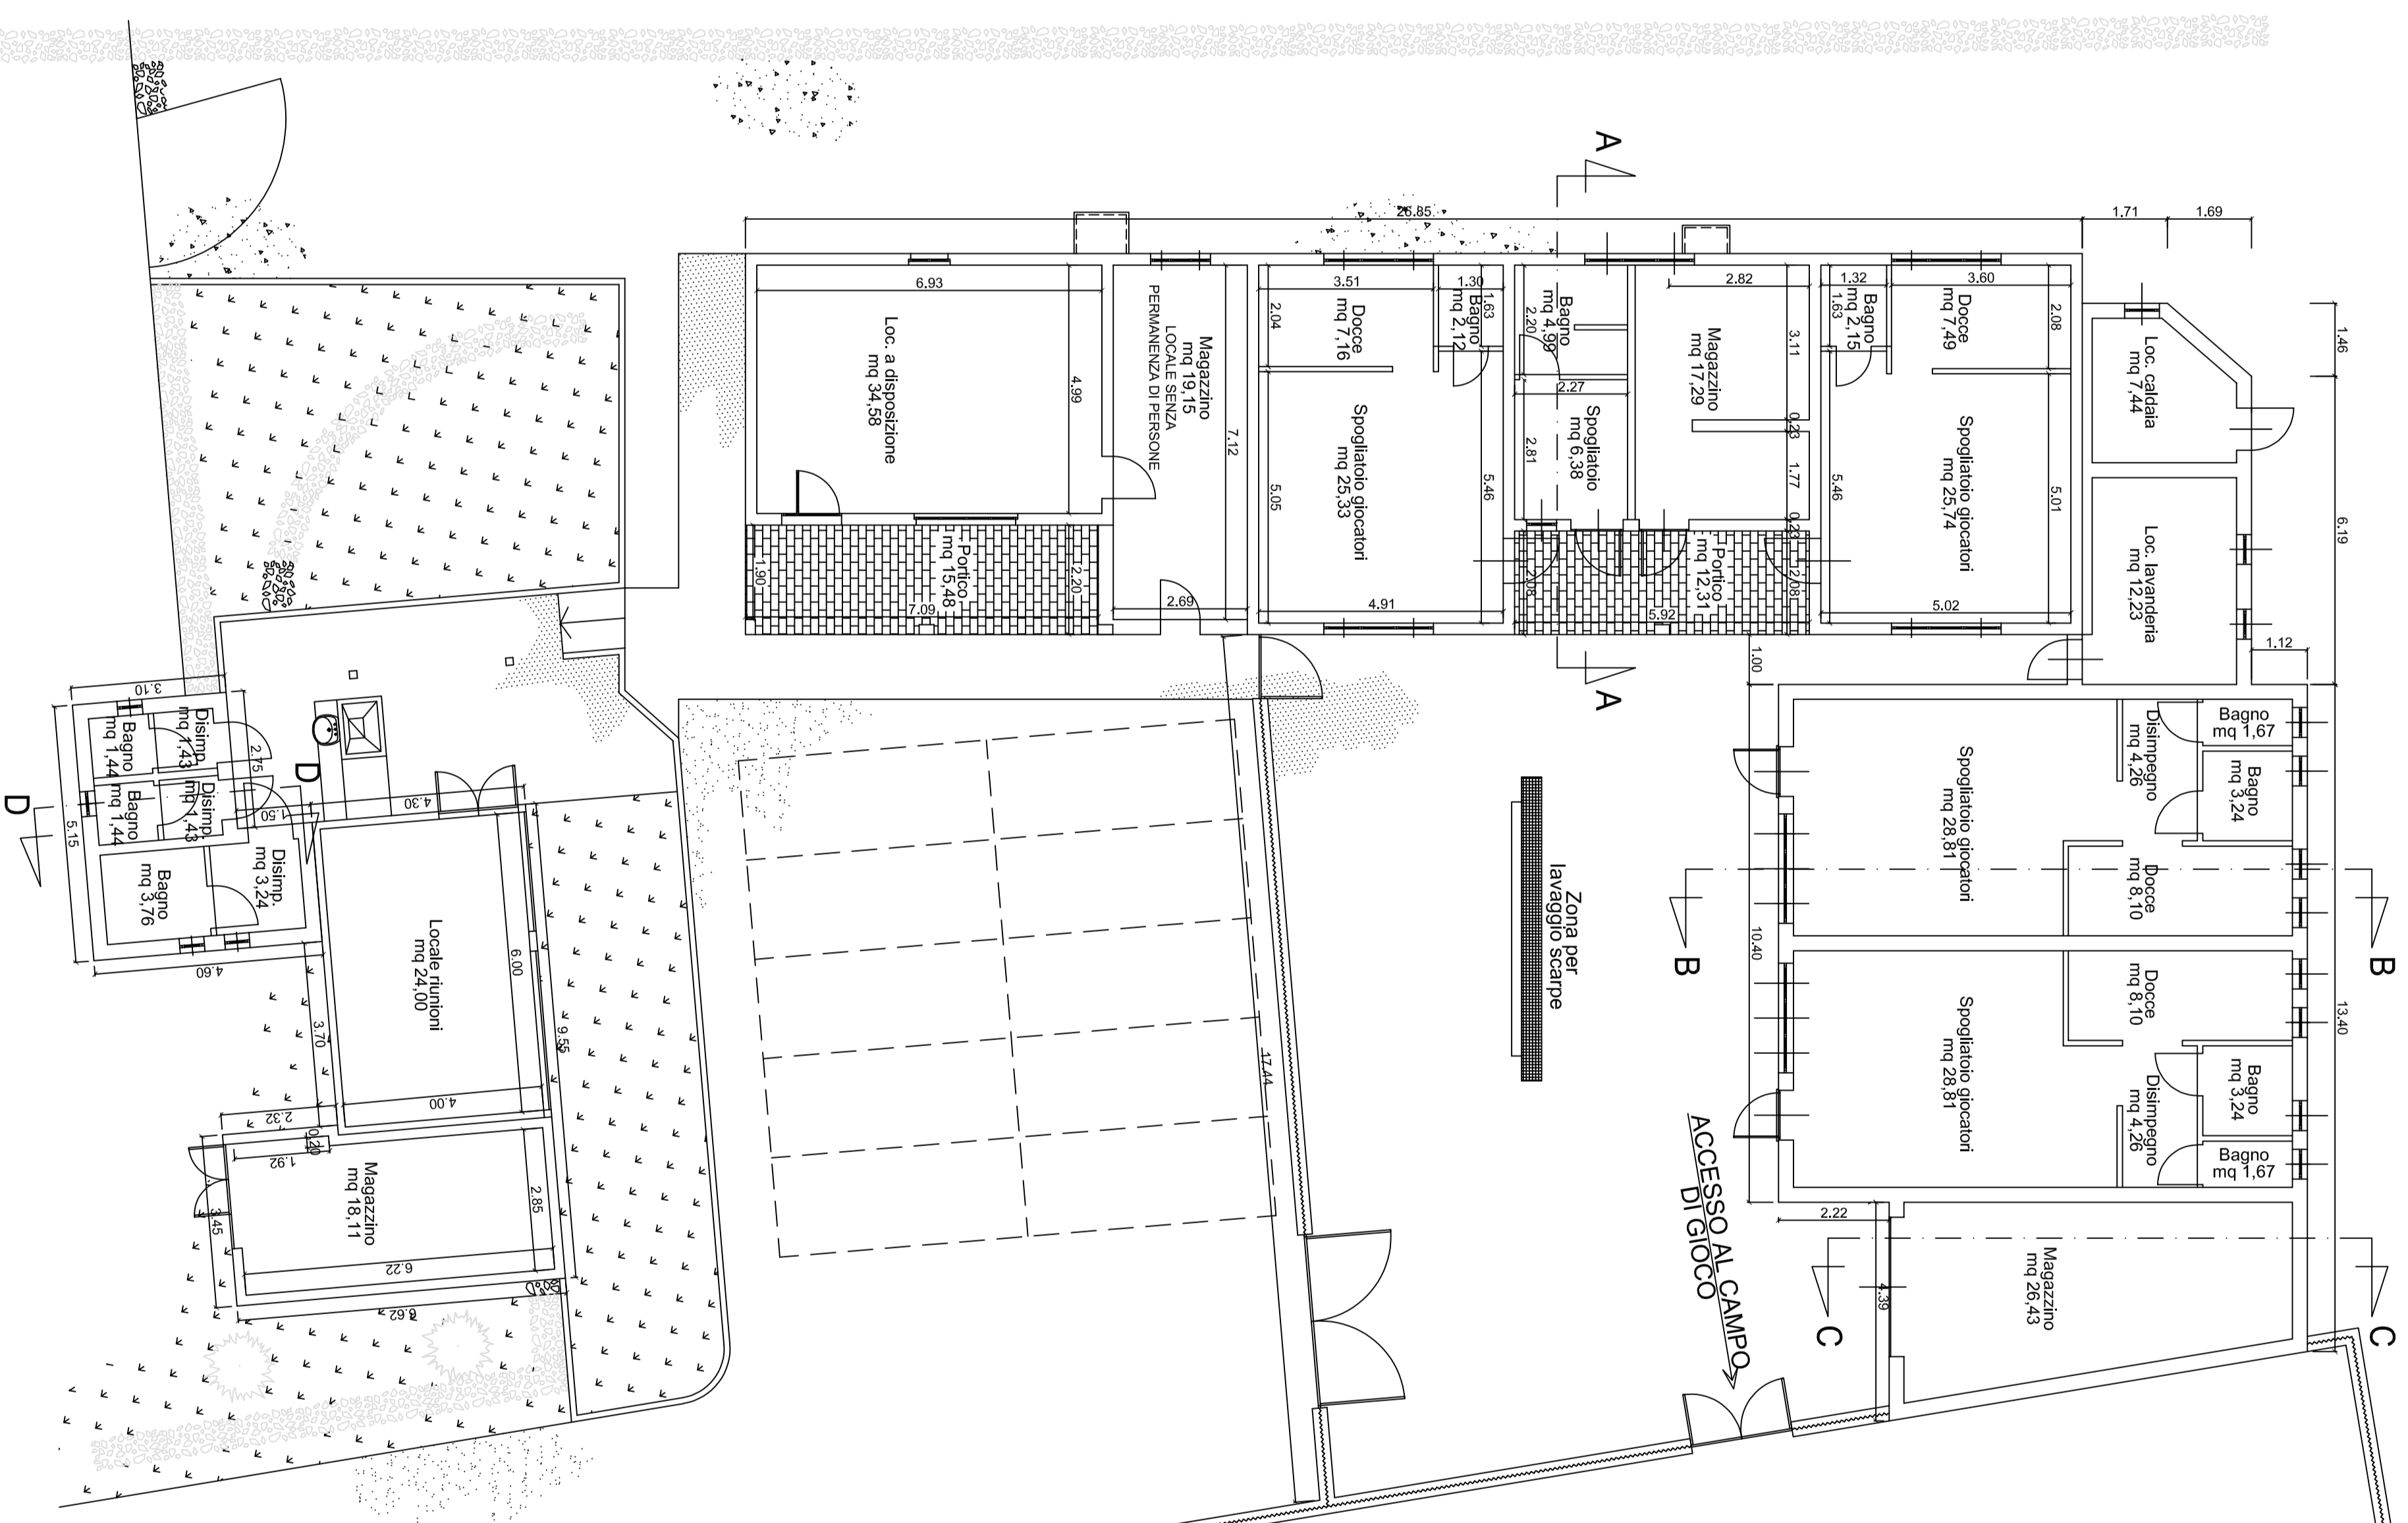

LEGENDA PAVIMENTAZIONI

- Verde (aiuola)
- Sassi e terra
- Asfalto
- Cemento liscio

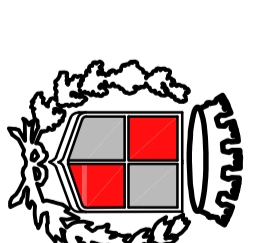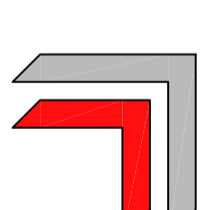

COMUNE DI CARAVAGGIO
 PROVINCIA DI BERGAMO
 AREA IV - GESTIONE DEL TERRITORIO

CONCESSIONE PER LA GESTIONE
 DELL'IMPIANTO SPORTIVO LUIGI
 DEFENDI POSTO NELLA FRAZIONE
 DI VIDALENGO

TAV.1
 STATO DI FATTO
 PIANTE

AREA IV - GESTIONE DEL TERRITORIO
 Via S. Felice 10
 22060 Caravaggio (BG)